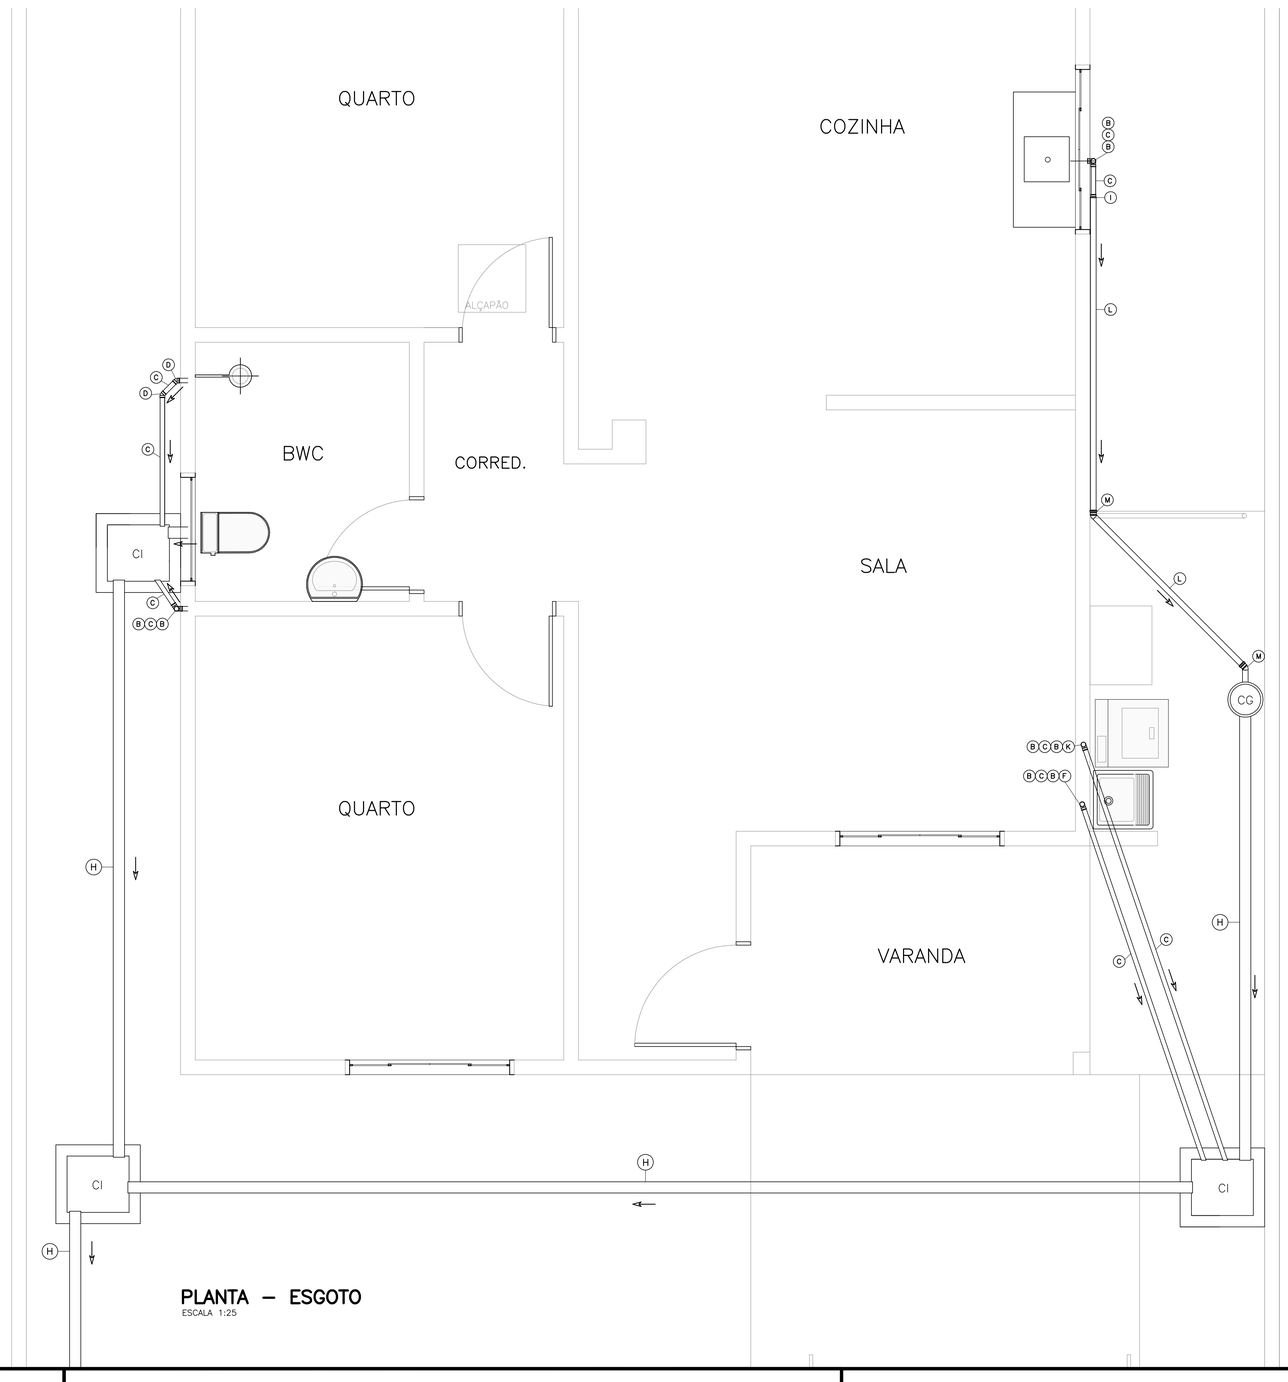

PLANTA – ESGOTO
ESCALA 1:25

USO EXCLUSIVO DA COHAPAR

REVISÕES

REV	DATA	DESCRIÇÃO	AUTOR
R00	20/04/2017	EMISSÃO INICIAL	DVIE/MTK

g:\dvie\dvpa\projetos 2017\reforma rebouças – v. facão – casa 31\hid_casa 31_r00.dwg

USO EXCLUSIVO DA COHAPAR

RESPONSÁVEL TÉCNICO: COHAPAR

CONTROLE DE CÓPIAS: COHAPAR

LEGENDA

AF	PRUMADA DE ÁGUA FRIA
BSC	BACIA SANITÁRIA COM CAIXA ACOPLADA
CG	CX DE GORDURA PEAD VOL. 23L
CH	CHUVEIRO ELÉTRICO
CI/CP	CAIXA DE INSPEÇÃO/CAIXA DE PASSAGEM
CV	COLUNA DE VENTILAÇÃO
FS	FOSSA SÉPTICA
LV	LAVATÓRIO
ML	MÁQUINA DE LAVAR ROUPA
PIA	PIA DE COZINHA
RG	REGISTRO DE GAVETA
RP	REGISTRO DE PRESSÃO
S	SUMIDOURO
TQ	TANQUE

ESPECIFICAÇÕES - ESGOTO

A	CJTO VÁLVULA E SIFÃO FLEXÍVEL Ø 3/4"x40mm	M	JOELHO 45° PVC Ø 50mm
B	JOELHO 90° PVC Ø 40mm	N	JOELHO 90° PVC Ø 50mm
C	TUBO PVC Ø 40mm	O	TÊ PVC Ø 50mm
D	JOELHO 45° PVC Ø 40mm	P	TERMINAL VENTILAÇÃO PVC Ø50mm
E	CX. SIFONADA PVC Ø100x100x50mm	Q	JUNÇÃO SIMPLES PVC Ø100x50mm
F	CJTO VÁLVULA E SIFÃO FLEXÍVEL Ø 1.1/2"x40mm	R	CURVA 45° PVC LONGA Ø 100mm
G	CURVA 90° PVC CURTA Ø 100mm	S	CX. SIFONADA PVC Ø150x170x75mm
H	TUBO PVC Ø 100mm	T	ANTIESPUMA Ø 150mm
I	BUCHA DE REDUÇÃO PVC Ø50x40mm	U	TUBO PVC Ø 75mm
J	CURVA 90° PVC LONGA Ø 75mm		
K	CAP Ø 40mm		
L	TUBO PVC Ø 50mm		

OBS: UTILIZAR A INCLINAÇÃO DE 3% PARA TODAS AS TUBULAÇÕES DE ESGOTO.
A CAPACIDADE MÍNIMA DA CG DEVERÁ SER DE 23L.

COHAPAR – Companhia de Habitação do Paraná

PRANCHA: HID 02 02 | REVISÃO: R 00

MBP 31
REBOUÇAS - VILA FACÃO

MORAR BEM PARANÁ

PROJETO DE REFORMA
PROJETO HIDROSSANITÁRIO
ESGOTO

autor projeto: DVIE	autor desenho: DVIE
escala: INDICADA	data de criação: 02/03/2017
nome do arquivo: HID_CASA 31_R00.dwg	
HISTÓRICO: SALVO EM: 20/04/2017; IMPRESSO EM: 24/04/2017; SALVO POR: meirianekusdra	

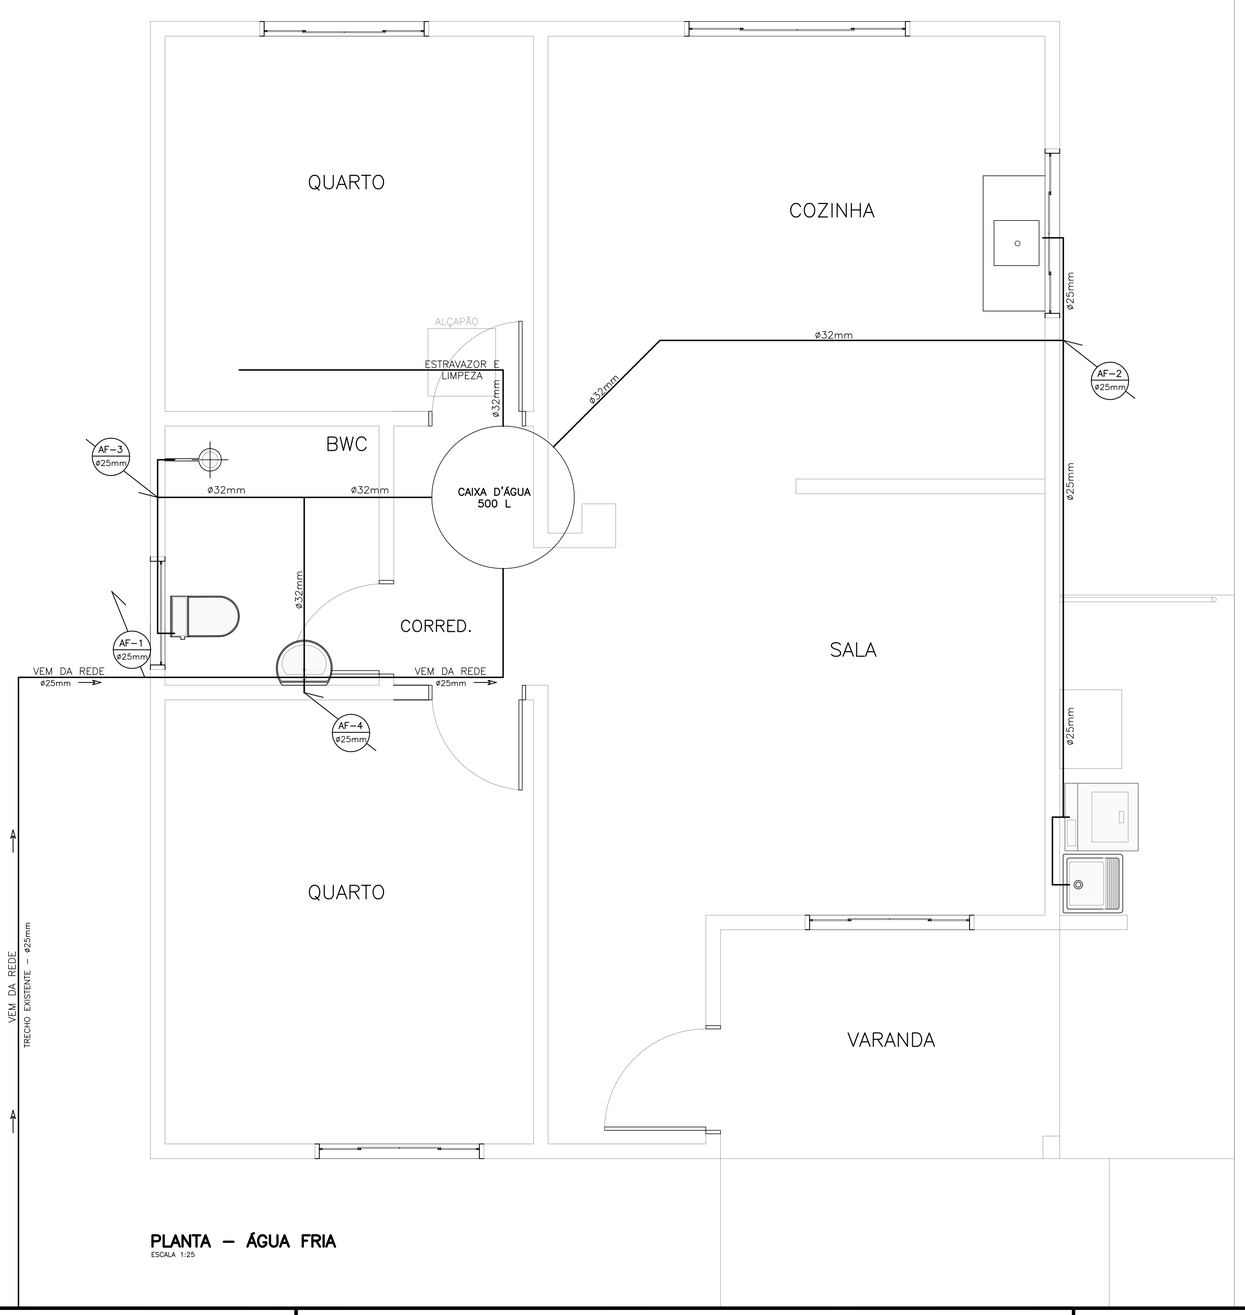

PLANTA – ÁGUA FRIA
ESCALA 1:25

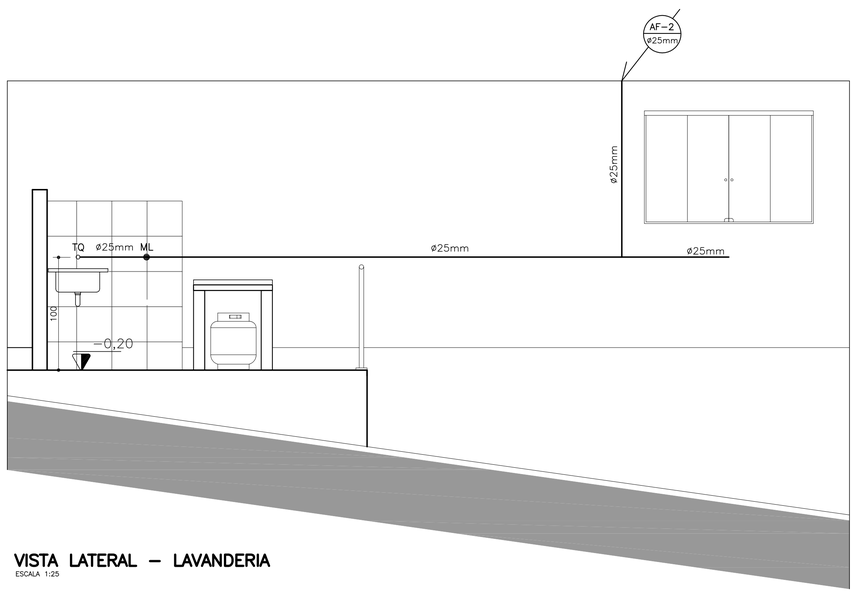

VISTA LATERAL – LAVANDERIA
ESCALA 1:25

USO EXCLUSIVO DA COHAPAR

REVISÕES

REV	DATA	DESCRIÇÃO	AUTOR
R00	20/04/2017	EMISSÃO INICIAL	DVIE/MTK

g:\dvie\dvpa\projetos 2017\reforma rebouças – v. facão – casa 31\hid_casa 31_r00.dwg

USO EXCLUSIVO DA COHAPAR

RESPONSÁVEL TÉCNICO: COHAPAR

CONTROLE DE CÓPIAS: COHAPAR

LEGENDA

AF	PRUMADA DE ÁGUA FRIA
BSC	BACIA SANITÁRIA COM CAIXA ACOPLADA
CG	CX DE GORDURA PEAD VOL. 23L
CH	CHUVEIRO ELÉTRICO
CI/CP	CAIXA DE INSPEÇÃO/CAIXA DE PASSAGEM
CV	COLUNA DE VENTILAÇÃO
FS	FOSSA SÉPTICA
LV	LAVATÓRIO
ML	MÁQUINA DE LAVAR ROUPA
PIA	PIA DE COZINHA
RG	REGISTRO DE GAVETA
RP	REGISTRO DE PRESSÃO
S	SUMIDOURO
TQ	TANQUE

COHAPAR – Companhia de Habitação do Paraná

PRANCHA: HID 01 02 | REVISÃO: R 00

MBP 31
REBOUÇAS - VILA FACÃO

MORAR BEM PARANÁ

PROJETO DE REFORMA
PROJETO HIDROSSANITÁRIO
DIST. ÁGUA FRIA

autor projeto: DVIE	autor desenho: DVIE
escala: INDICADA	data de criação: 02/03/2017
nome do arquivo: HID_CASA 31_R00.dwg	
HISTÓRICO: SALVO EM: 20/04/2017; IMPRESSO EM: 24/04/2017; SALVO POR: meirianekusdra	