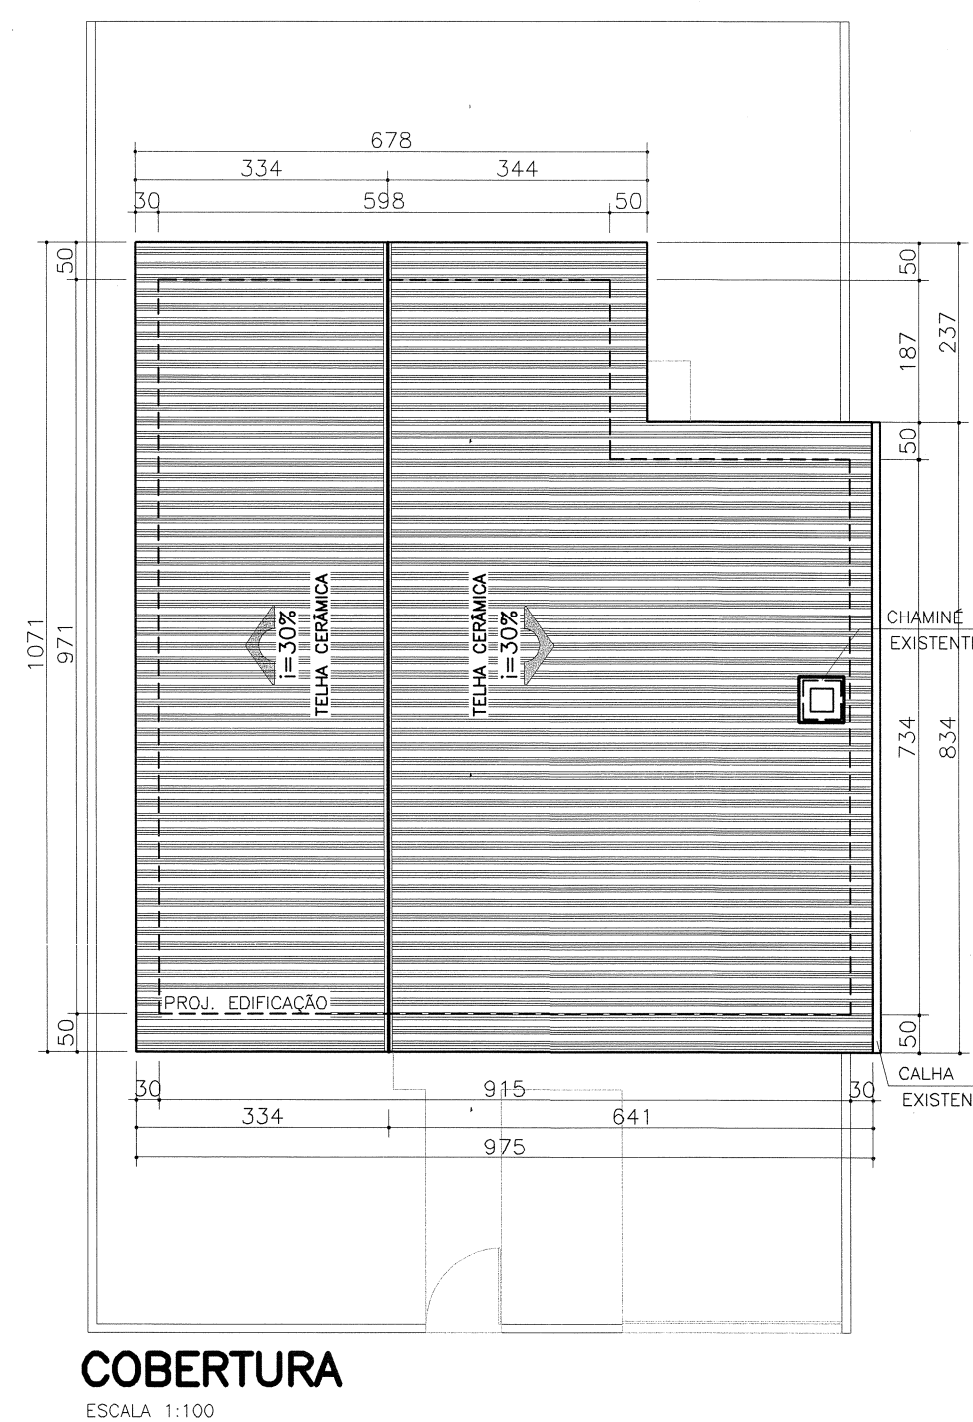
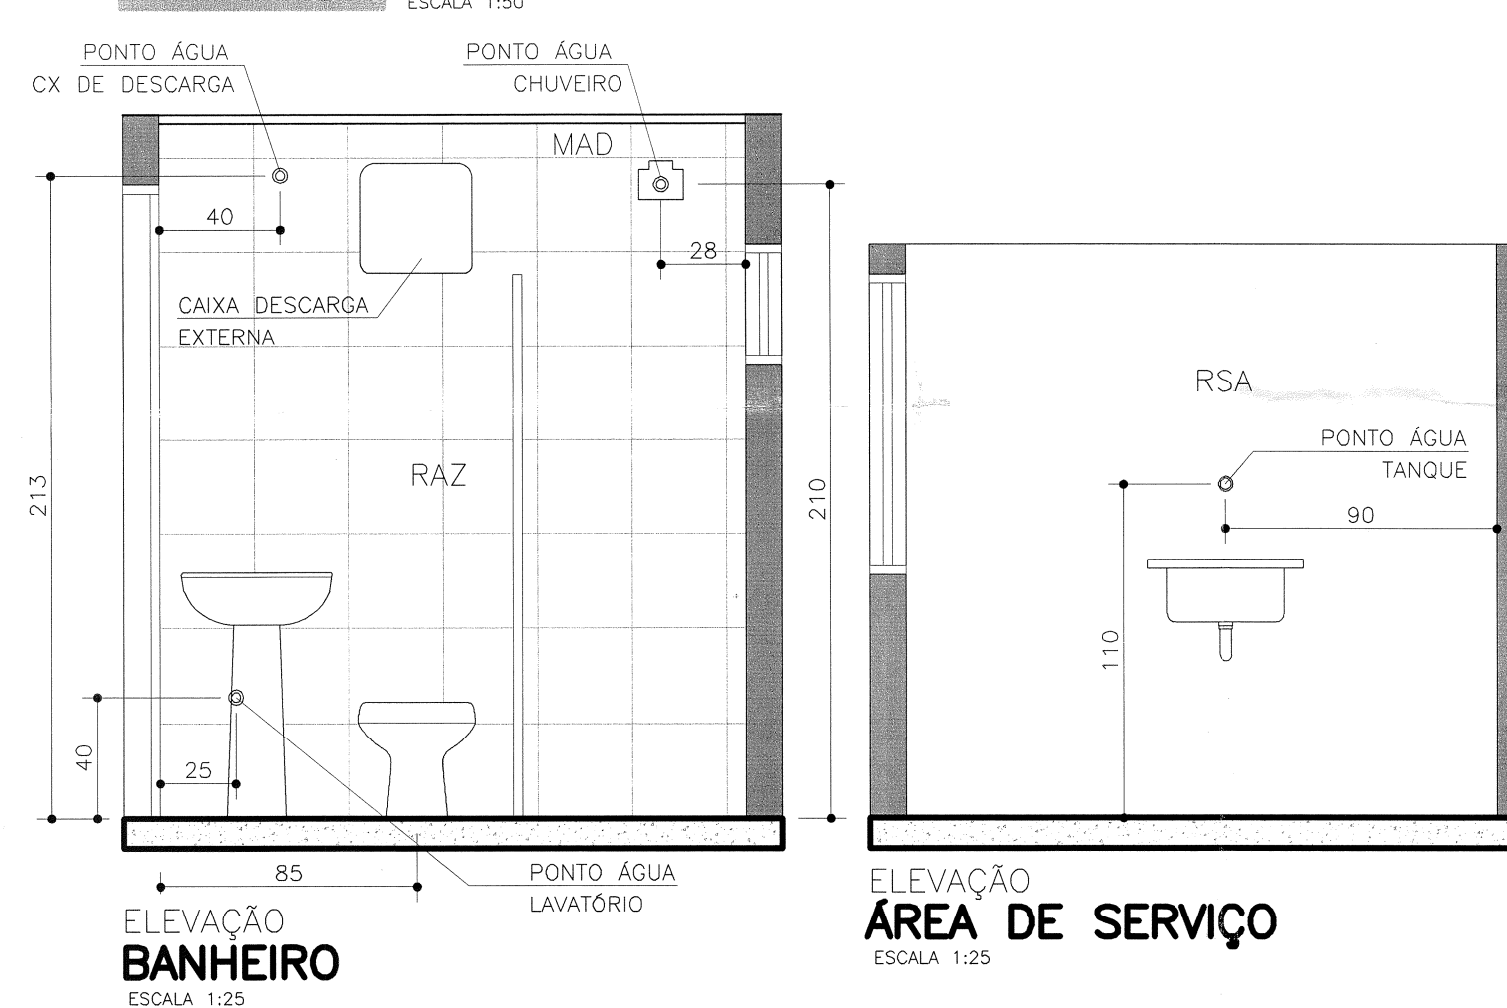
[illegible]

| USO EXCLUSIVO DA COHAPAR   |                    |
|---|--------------------|
| RESPONSÁVEL TÉCNICO:   | CONTROLE DE CÓPIAS |
| <br>Gabriela Nascimento<br>Arquileta<br>CAU - A 72408-4 |                    |

ESPECIFICAÇÕES/ACABAMENTOS ATUAIS

1 - FUNDAÇÕES:

SEM POSSIBILIDADE DE VERIFICAÇÃO IN LOCO

2 - PISOS:

PSA PISO SEM ACABAMENTO

PCC PISO CERÂMICO, COM RODAPÊ APENAS NA SALA E COZINHA

3 - PAREDES:

3.1- RTA PAREDE SEM REVESTIMENTO, EM TIJOLO APARENTE

3.2- RSA PAREDE SEM ACABAMENTO, SEM PINTURA

3.3- RAL PINTURA

3.4- RAA TEXTURA

3.4- RAZ REVESTIMENTO EM AZULEJO ATÉ O TETO

4 - FORRO

4.1- PVC FORRO EM PVC

4.1.1- PVC FORRO EM MADEIRA

5- COBERTURA:

TELHAS CERÂMICA

6- CALÇADAS:

CALÇADA EXTERNA EM PISO CERÂMICO

7- EQUIPAMENTOS / BWC E COZINHA:

7.1- LAVATÓRIO LOUÇA COM COLUNA

7.2- VASO SANITÁRIO LOUÇA COM CAIXA DE DESCARGA EXTERNA

7.3- TANQUE PRÉ-FABRICADO

7.4- TAMPO DA PIA EM AÇO INOX

8- CAIXA D'ÁGUA

NÃO POSSUI CAIXA D'ÁGUA

OBSERVAÇÕES

ESQUADRIAS EXISTENTES

PORTAS

|    | DIMENSÃO | MATERIAL | TIPO | ACABAMENTO | QT. |
|----|----------|----------|------|------------|-----|
| P1 | 80X210   | MADEIRA  | -    | -          | 01  |
| P2 | 70X210   | MADEIRA  | -    | -          | 01  |
| P3 | 60X210   | MADEIRA  | -    | -          | 01  |

JANELAS

|    | DIMENSÃO | MATERIAL | FUNCIONALIDADE | ACABAMENTO | QT. |
|----|----------|----------|----------------|------------|-----|
| J1 | 60x40    | FERRO    | BASCULANTE     | -          | 01  |
| J2 | 80x100   | FERRO    | BASCULANTE     | -          | 01  |
| J3 | 120x100  | FERRO    | CORRER         | -          | 05  |

PRANCHETA

ARQ

01 01

REVISÃO

R

00

CASA 33

REBOUÇAS - VILA FAÇÃO

SITUAÇÃO ATUAL

PROJETO ARQUITETÔNICO

PLANTAS / CORTES

DETALHAMENTO / COBERTURA

ai or projeto

DVAU

autor desenho

DVAU

escala

INDICADA

data de criação

02/03/2017

nome do arquivo

ARQ\_CASA 33\_R00.dwg

HISTÓRICO

SALVO EM: 18/03/2017

IMPRESSO EM: 18/03/2017

SALVO POR: gabriel.riassacimento