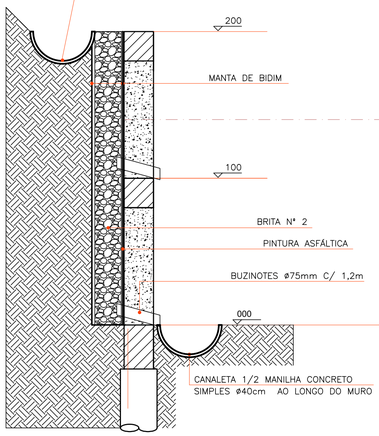

CORTE - DRENAGEM
ESCALA 1:20

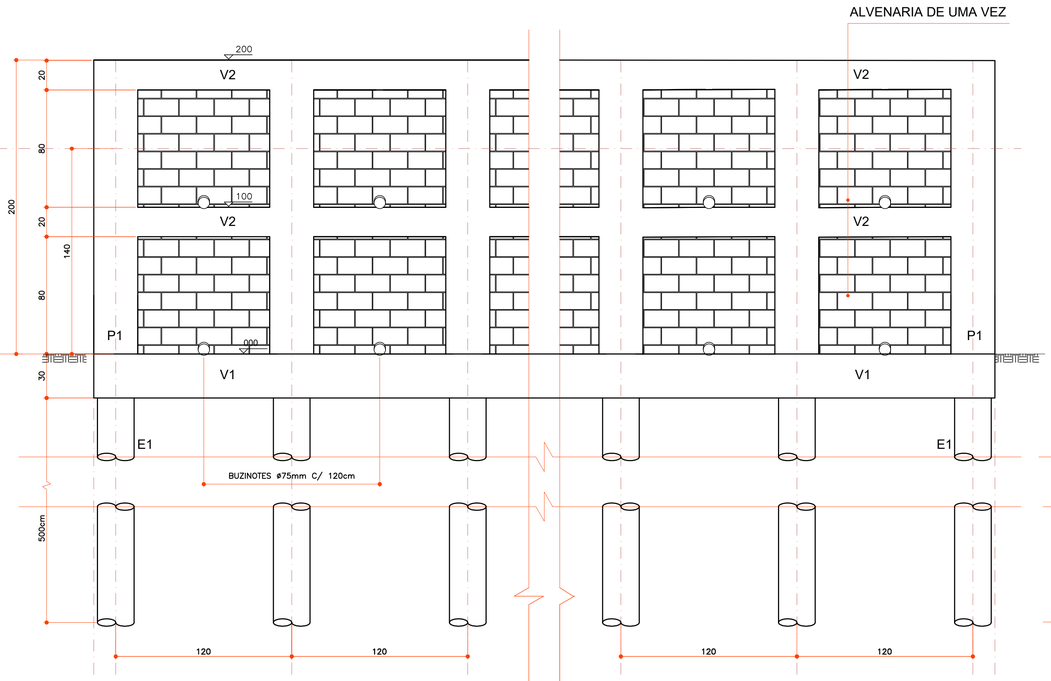

MURO DE ARRIMO H=2,00m - ELEVAÇÃO - QUADRA 03 - lote12 (fundo) e lote 13(fundo).
ESCALA 1:20

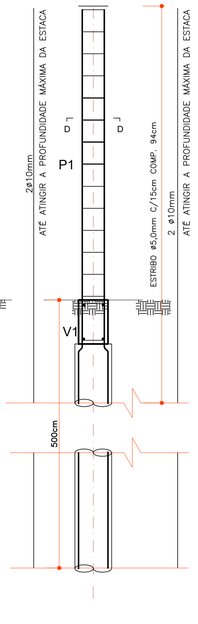

DET. PILARES (P1)
ESCALA 1:20

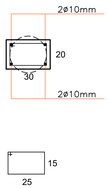

CORTE DD
ESC.1:20

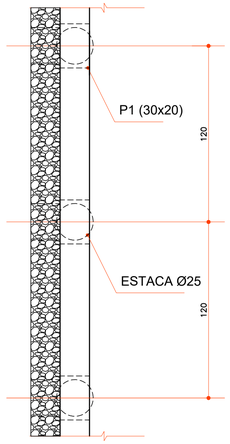

PLANTA
ESCALA 1:20

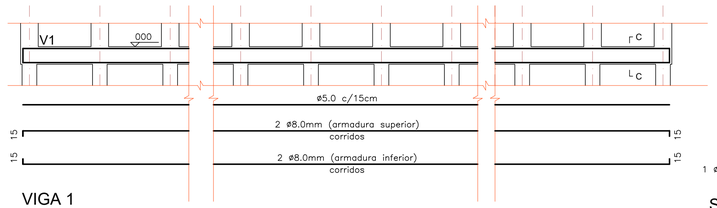

VIGA 1
ESC.1:50

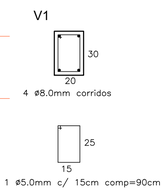

SEÇÃO CC - V1
ESC.1:20

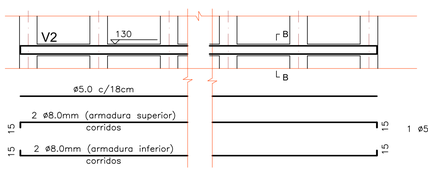

VIGA 2
ESC.1:50

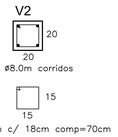

SEÇÃO BB - V2
ESC.1:20

DETALHE DE ESTACAS - Ø25mm
SEM ESCALA

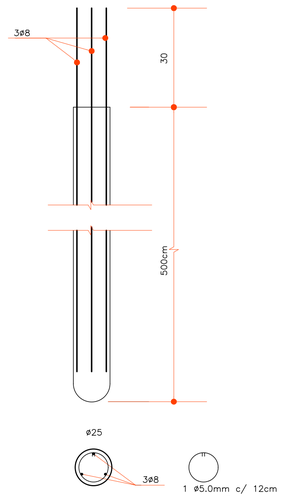

USO EXCLUSIVO DA COHAPAR

REVISÕES

REV	DATA	DESCRIÇÃO	AUTOR
R00	26/06/2017	EMISSÃO INICIAL	

g:\dvie\dvpo\projetos 2017\muro de arrimo\muro arrimo rebouços.dwg

USO EXCLUSIVO DA COHAPAR

RESPONSÁVEL TÉCNICO:

COHAPAR

CONTROLE DE CÓPIAS

COHAPAR

USO EXCLUSIVO DA PREFEITURA

TÉCNICO DO MUNICÍPIO e / ou PREFEITO DO MUNICÍPIO

PREFEITURA

OBSERVAÇÕES:

-1) FCK = 20MPA;

COHAPAR
Companhia de Habitação do Paraná

PRANCHA: ESTR 01 01
REVISÃO: R 01

MURO DE ARRIMO
2,00m
REBOUÇAS
1ª ETPAPS - 53 UNIDADES - V. FACÃO

PROJETO ESTRUTURAL
DETALHAMENTO

MORAR BEM PARANÁ

autor projeto	autor desenho
DVIE	DVIE
escala	data de criação
INDICADA	26/06/2017

nome do arquivo: MURO ARRIMO REBOUÇAS.dwg

HISTÓRICO — SALVO EM: 26/06/2017 — IMPRESSO EM: 26/07/2017 — SALVO POR: RMACHPR