




PROJETO ARQUITETÔNICO

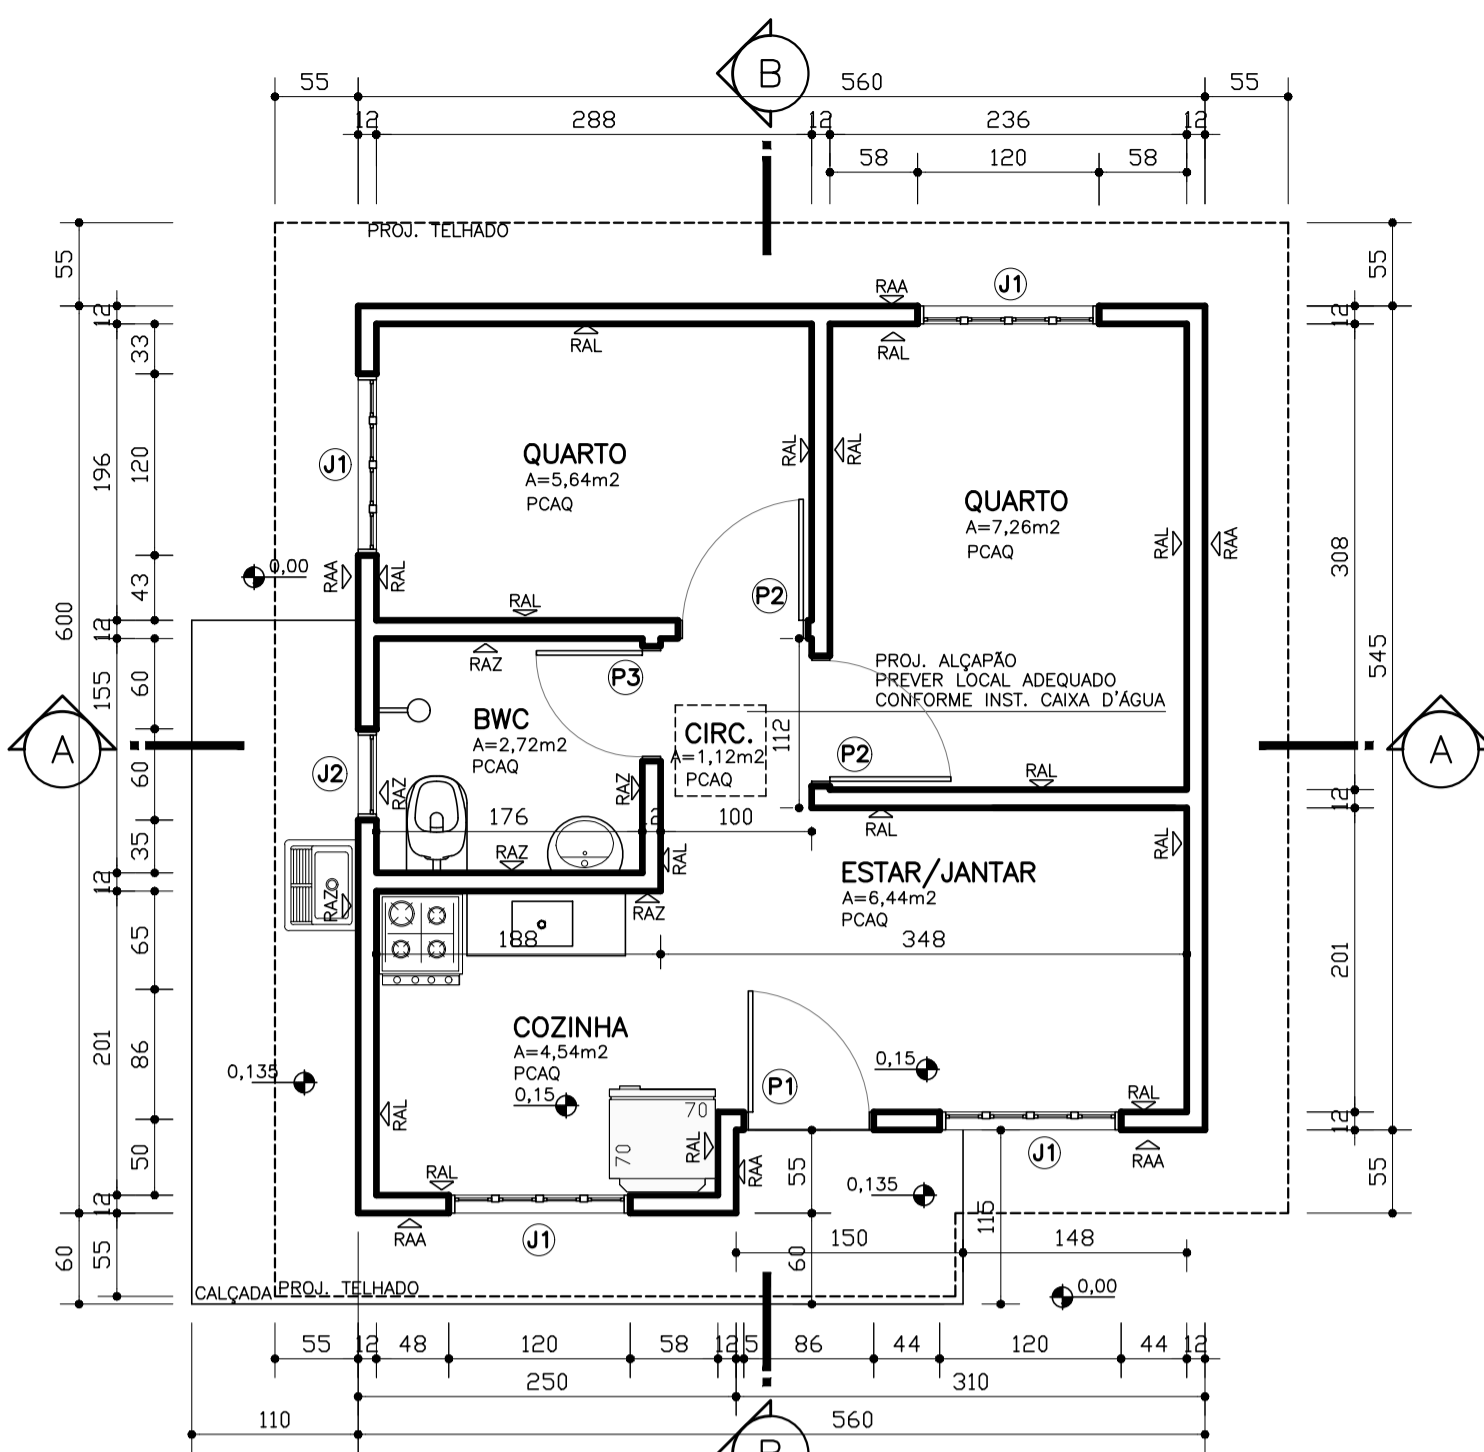

PLANTA
ESCALA 1:50
ÁREA= 31,89m²

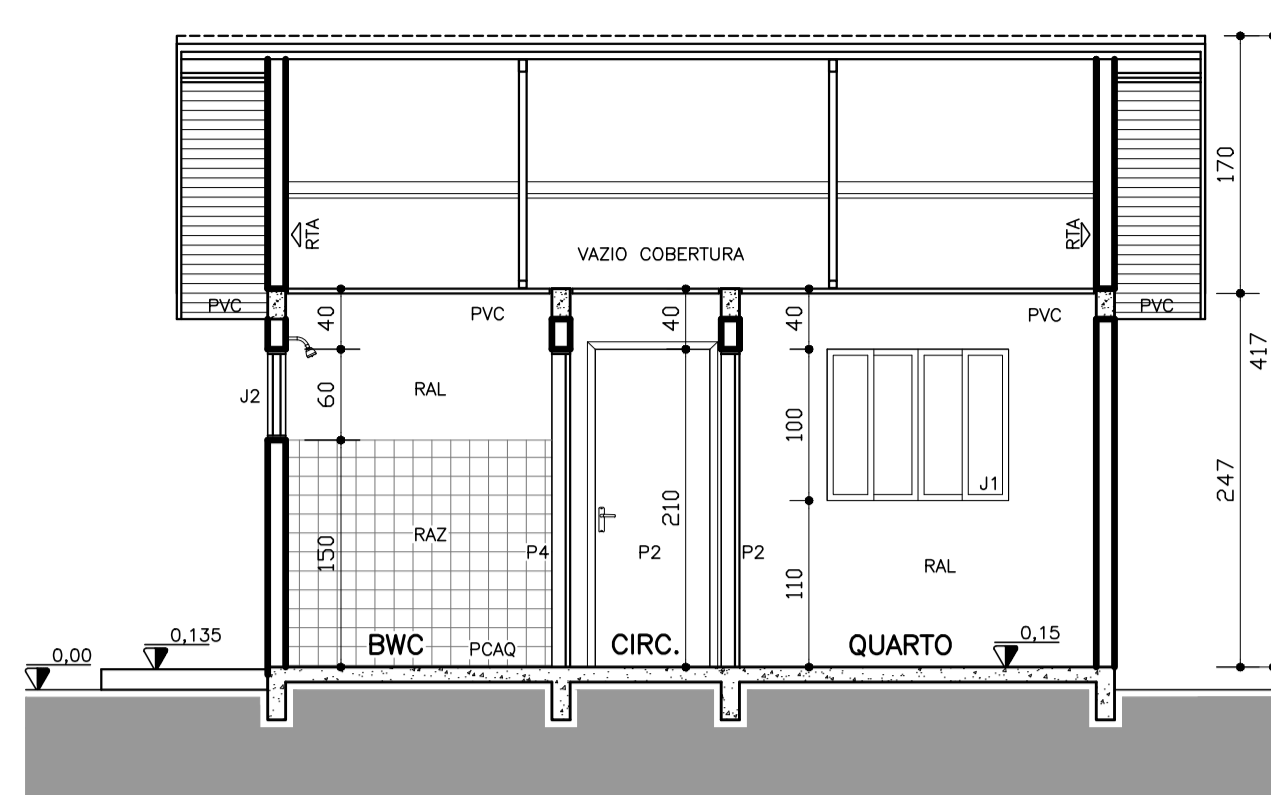


CORTE A
ESCALA 1:50

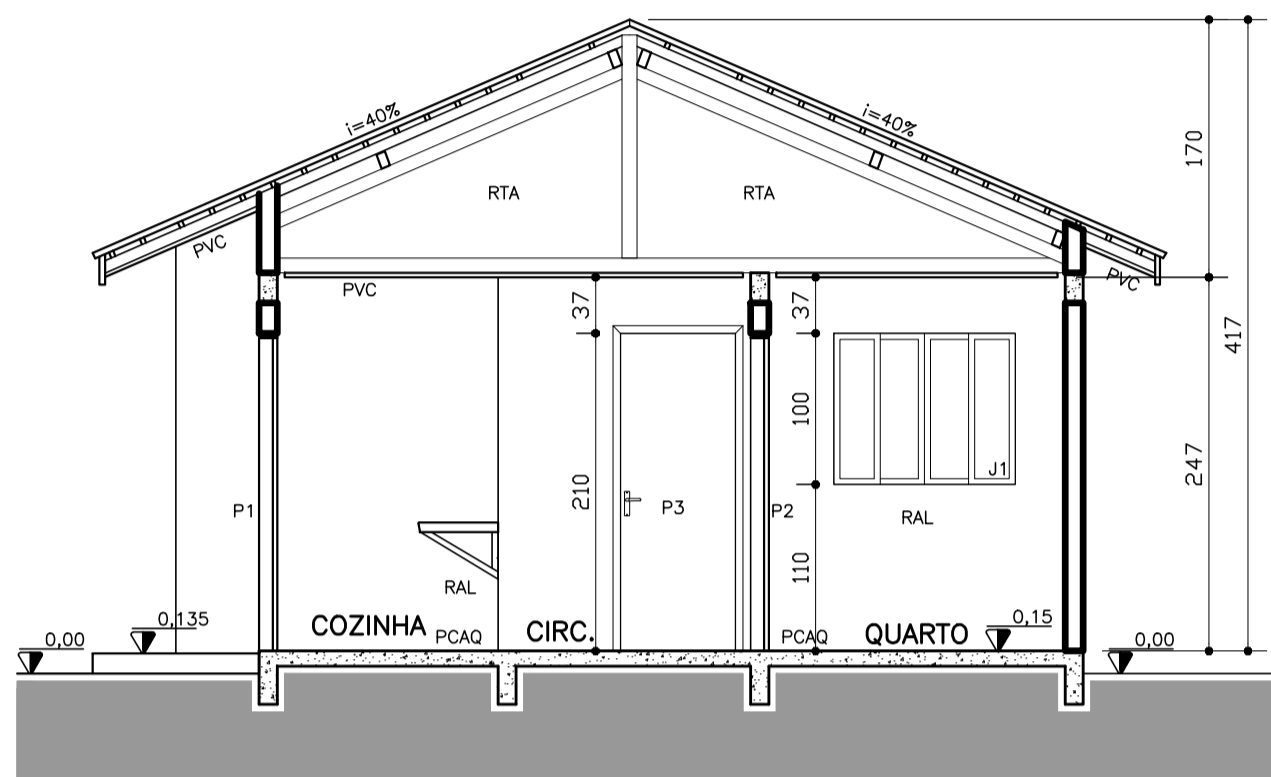


CORTE B
ESCALA 1:50



ELEVÇÃO 1
ESCALA 1:50

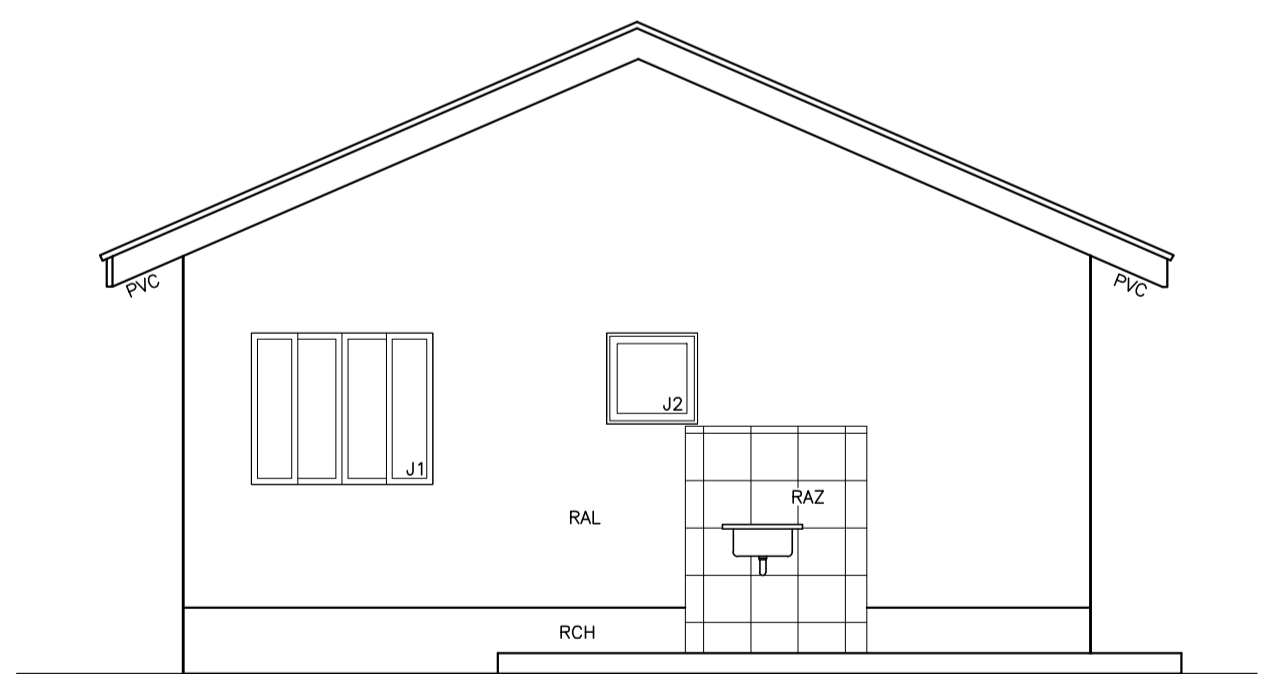


ELEVÇÃO 2
ESCALA 1:50

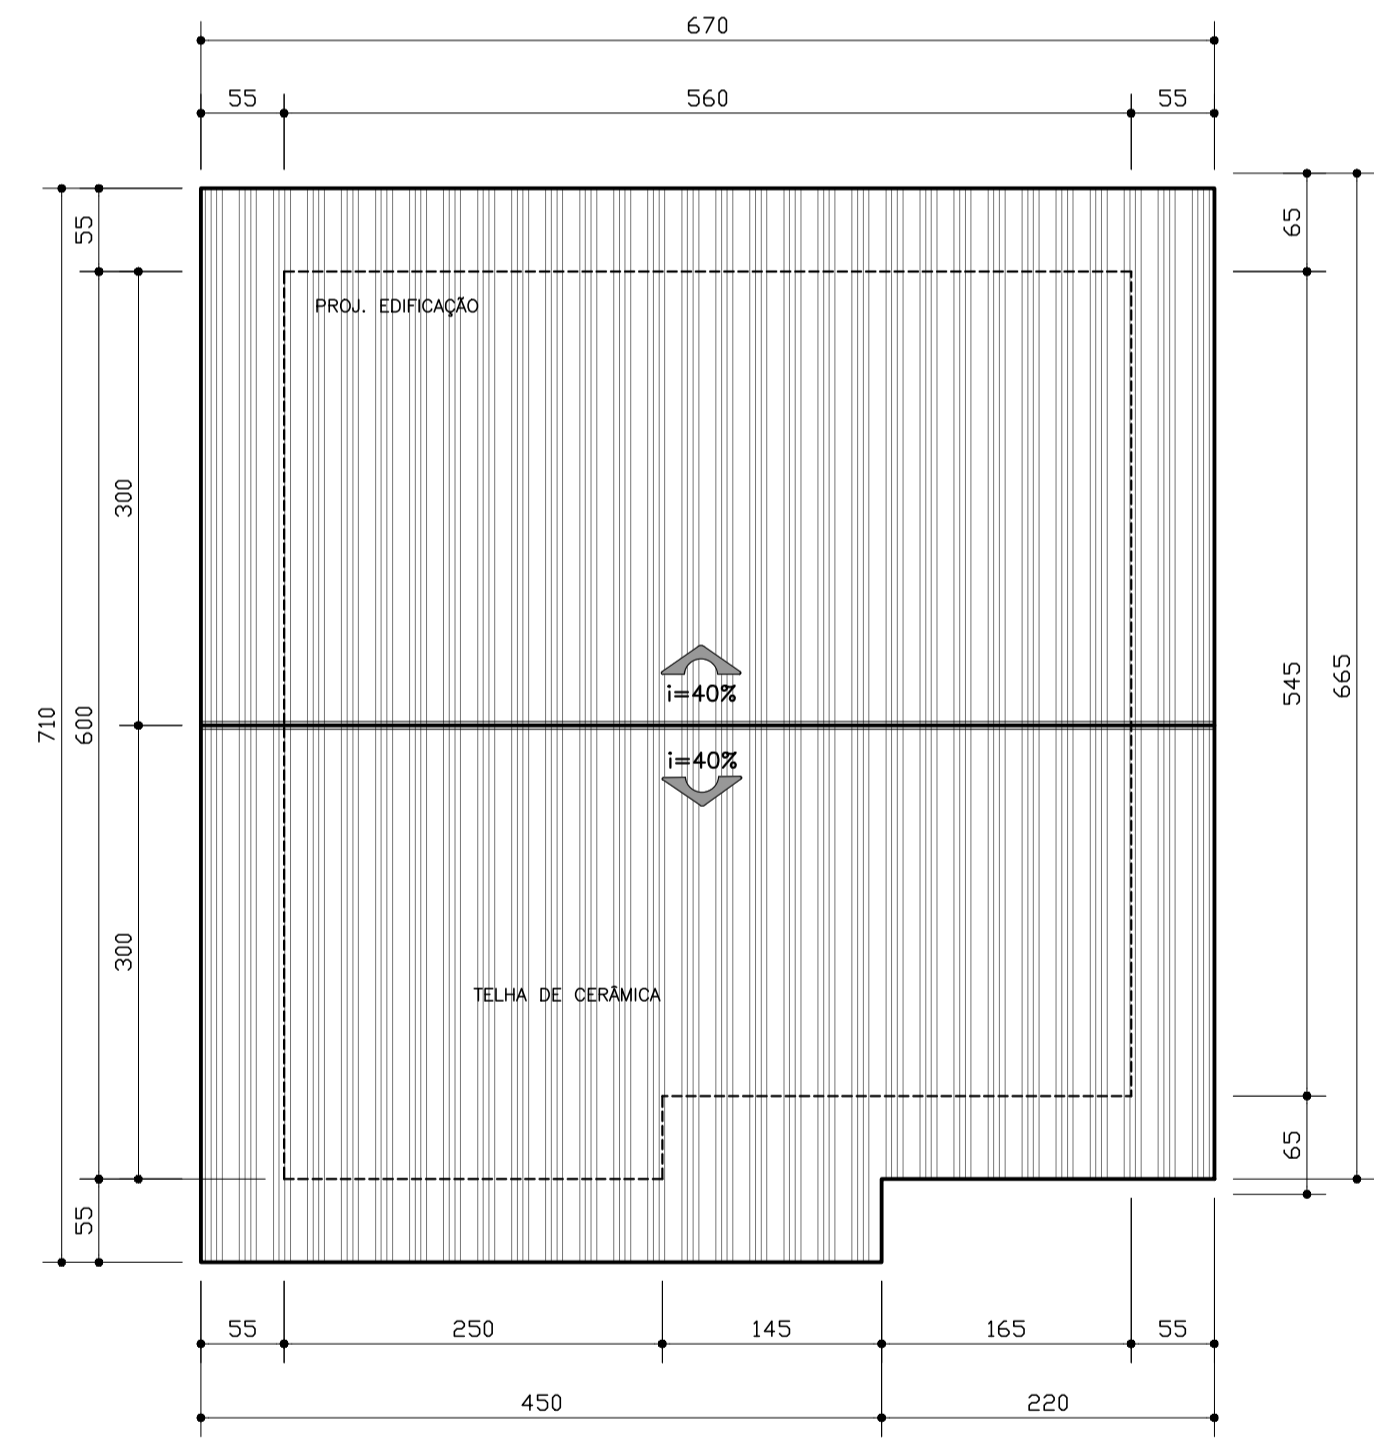


COBERTURA
ESCALA 1:50


DETALHAMENTO

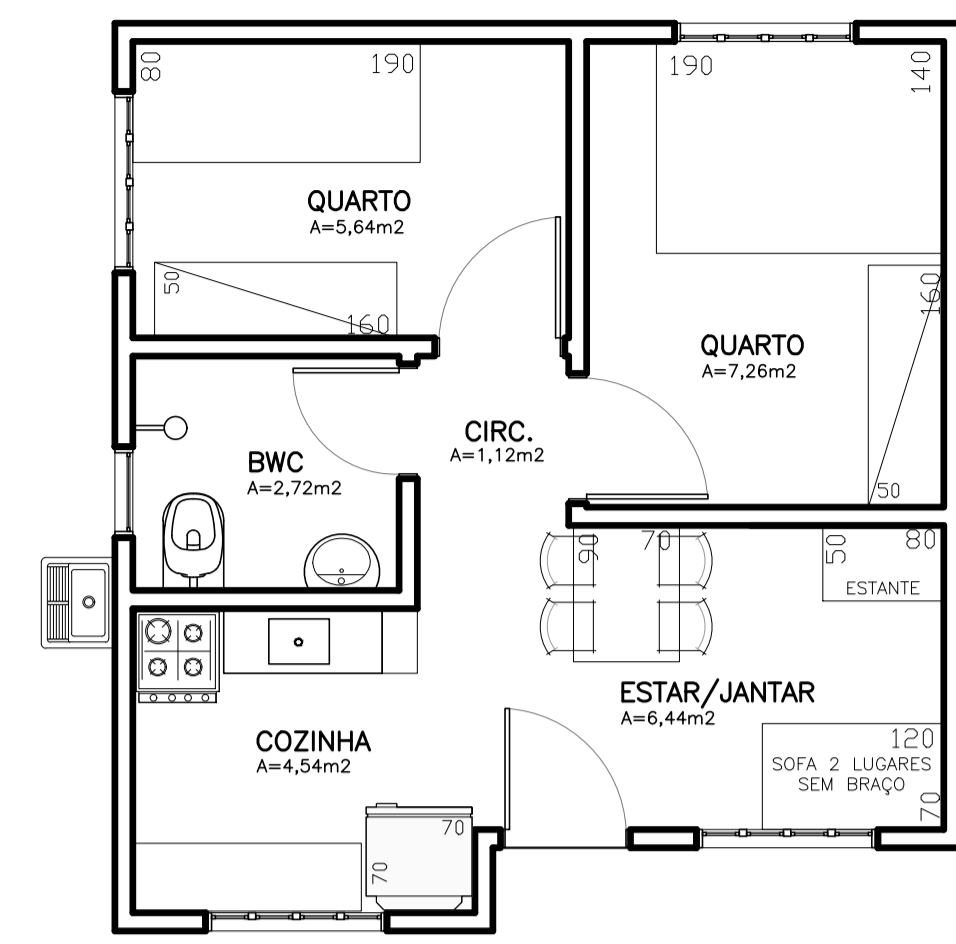


PLANTA MOBILIADA
ESCALA 1:50

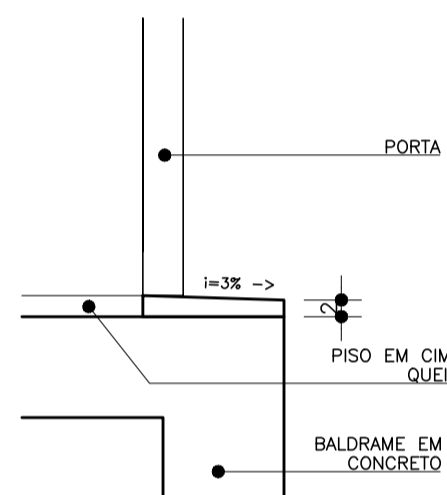


DETALHE SOLEIRAS
CORTE ESCALA 1:7,5

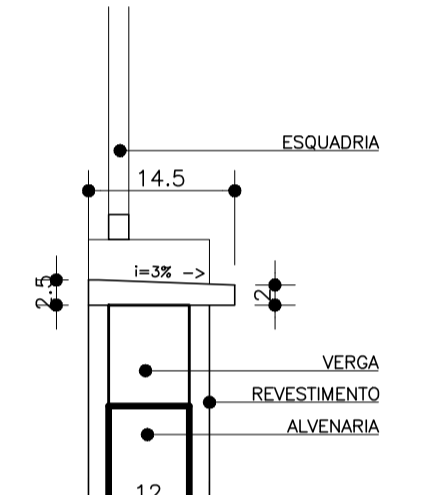


DETALHE PEITORIL
CORTE ESCALA 1:7,5

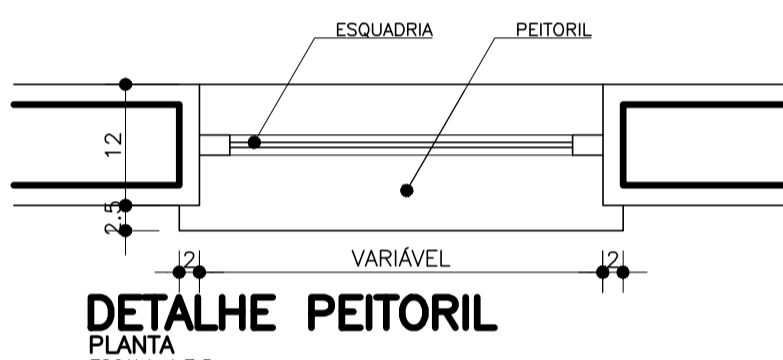


DETALHE PEITORIL
PLANTA ESCALA 1:7,5

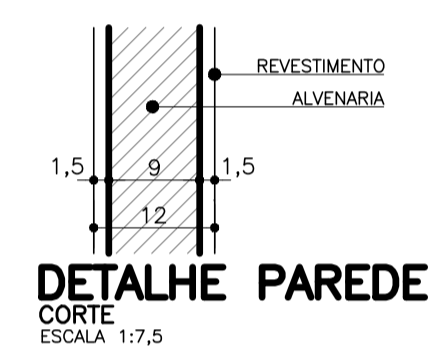


DETALHE PAREDE
CORTE ESCALA 1:7,5

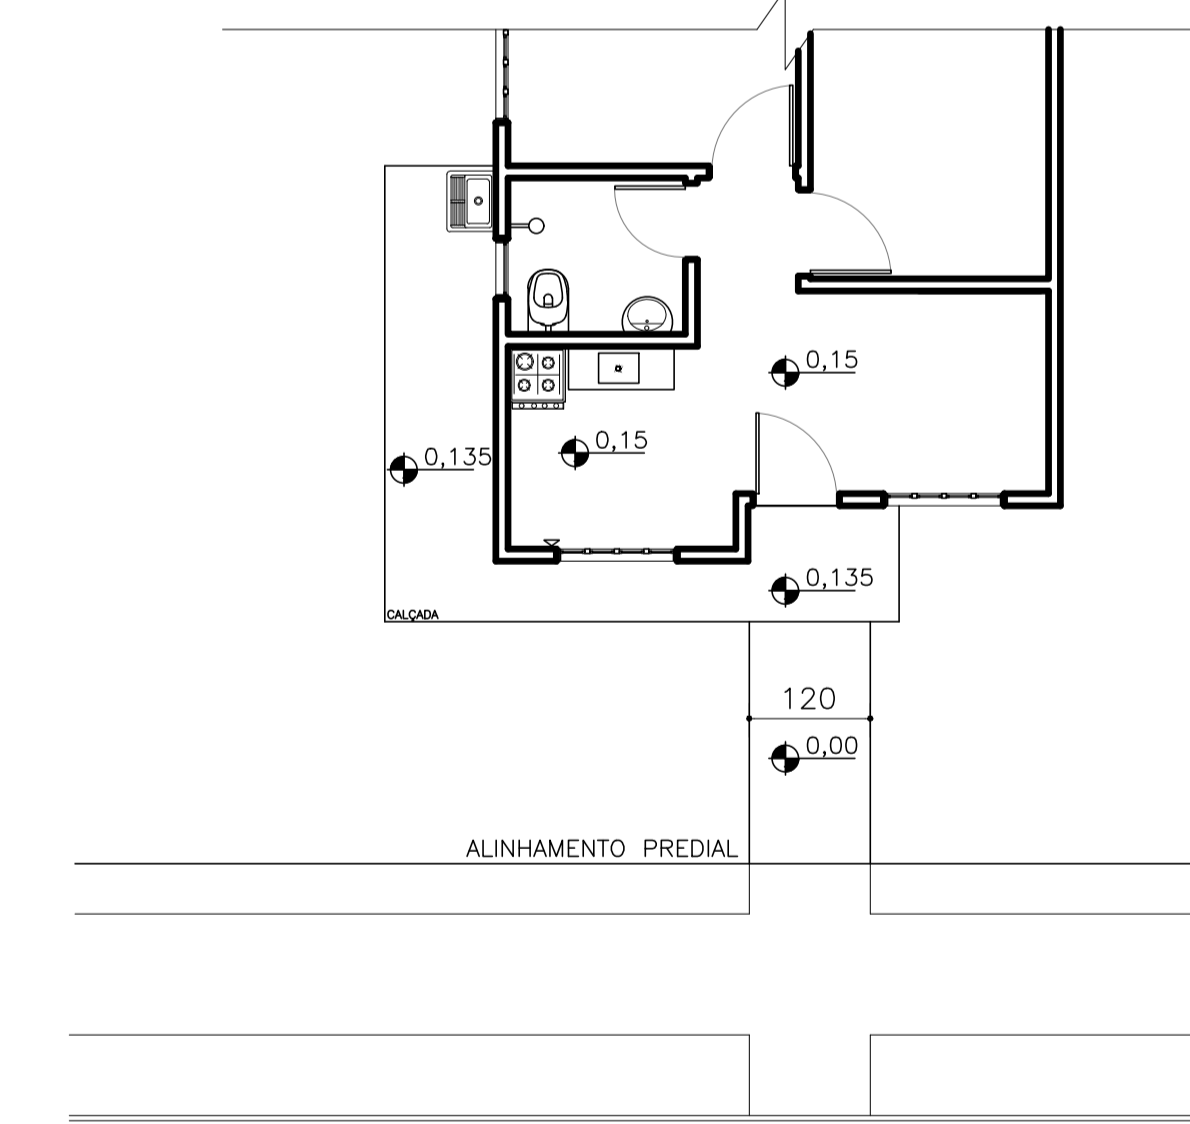

DETALHE DE ACESSO
ESCALA 1:100

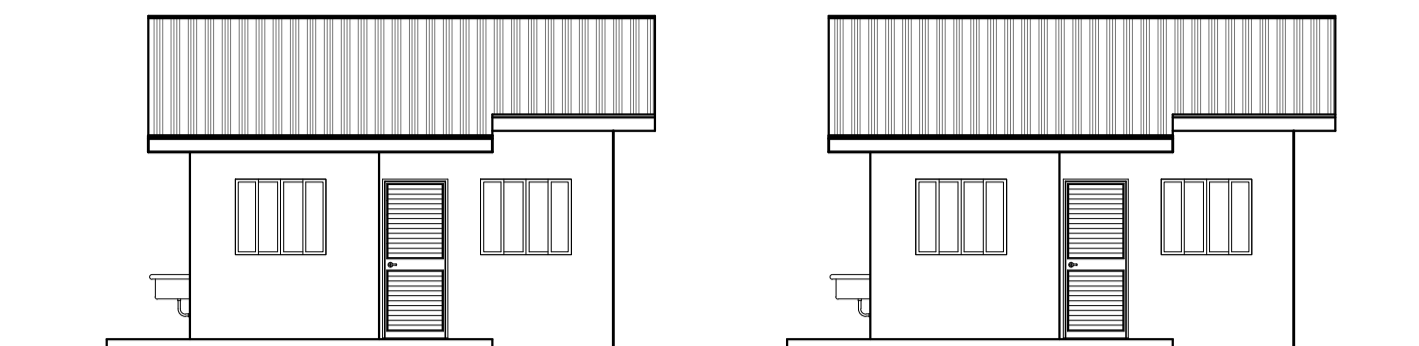

ELEVÇÃO UNIDADES ISOLADAS
ESCALA 1:100

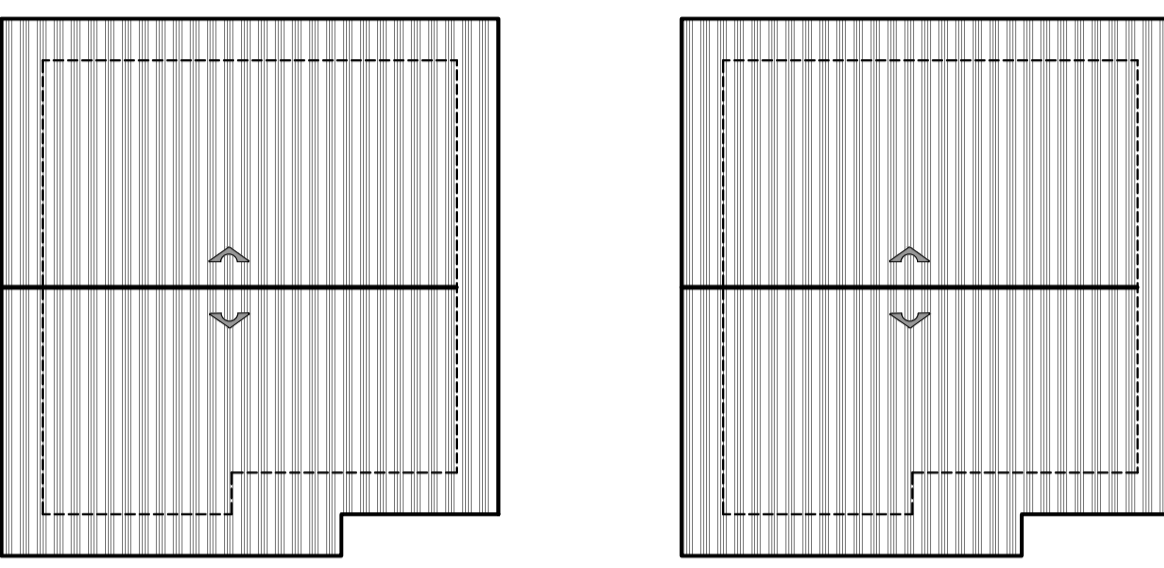

COBERTURA UNIDADES ISOLADAS
ESCALA 1:100

USO EXCLUSIVO DA PREFEITURA

RESP. TÉCNICO DO MUNICÍPIO	PREFEITO DO MUNICÍPIO
----------------------------	-----------------------

USO EXCLUSIVO DA COHAPAR

REVISÕES			
REV	DATA	DESCRIÇÃO	AUTOR
R00	01/10/2015	EMIÇÃO INICIAL	LOLLI
R01	05/07/2016	REVISÃO GERAL DO PROJETO EM FUNÇÃO DAS ESPECIFICAÇÕES DO MEMORIAL DESCRITIVO	FABIAN
R02	14/07/2016	RETIRADA PORTA DE SERVIÇO, ALTERADA DIMENSÃO DA PORTA DO BANHEIRO, ALTERADA A ESPECIFICAÇÃO DA PORTA DE ENTRADA, CORRIGIDO QUADRO DE ESQUADRIAS.	VERA

USO EXCLUSIVO DA COHAPAR

RESPONSÁVEL TÉCNICO:	CONTROLE DE CÓPIAS
----------------------	--------------------

ESPECIFICAÇÕES/ACABAMENTOS

- FUNDAÇÕES:
 - A SEREM DEFINIDAS CONFORME O TIPO DO SOLO (VER PROJETO ESTRUTURAL).
- PISOS:
 - PCAQ - LASTRO DE CONCRETO COM CIMENTO ALISADO QUEIMADO OU GRANITINA. *PREVER IMPERMEABILIZAÇÃO NAS PAREDES INTERNAS (i=0,20m).
- PAREDES:
 - 1- RCH EMBASAMENTO CHAPISADO 1:3 EXTERNO
 - 2- RAL CHAPISCO, MASSA ÚNICA, MASSA CORRIDA, PINTURA LÁTEX PVA (USO INTERNO)
 - 3- RAA CHAPISCO, MASSA ÚNICA, TINTA LÁTEX ACRÍLICA (USO EXTERNO)
 - 4- RAZ REVESTIMENTO EM AZULEJO ATÉ H=1,50m NO BANHEIRO E COZINHA. NO TANQUE REVESTIMENTO DE 1,20x1,50m (BASE X ALTURA).
 - 5- RTA ACABAMENTO DOS OITÕES INTERNOS EM TJOLOS APARENTES.

* VER MEMORIAL DESCRITIVO / ESPECIFICAÇÕES QUANTO À IMPERMEABILIZAÇÃO DAS PAREDES.

ESPECIFICAÇÕES/ACABAMENTOS

- FORRO/TETO
 - 4.1- PVC FORRO EM PVC.
- COBERTURA:
 - TELHAS EM CERÂMICA OU CONCRETO (VER PROJETO DE COBERTURA).
- CALÇADAS:
 - EM CONCRETO DESEMPENADO ESP. 5cm EM TODA A EXTENSÃO DA UNIDADE (i=2% PARA FORA)
- EQUIPAMENTOS / BWC E COZINHA:
 - 1- LAVATÓRIO LOUÇA COM COLUNA, 44x32cm.
 - 2- VASO SANITÁRIO LOUÇA (MODELO: CAIXA ACOPLADA)
 - 3- TANQUE PRÉ-FABRICADO OU PVC (min. 20 litros)
 - 4- TAMPO DA PIA EM GRANILITE, MÁRMORE SINTÉTICO OU AÇO INOX 120x55cm, COM ALTURA DE 85cm A PARTIR DO PISO ACABADO.
 - 5- CHUVEIRO, TORNEIRAS (VER PROJETO HIDROSSANITÁRIO).
 - 6- CAIXA D'ÁGUA: 500L C/ TAMP. EM FIBRA PLÁSTICA OU PVC (VER PROJ. HIDROSSANITÁRIO)

ESPECIFICAÇÕES/ACABAMENTOS

*A UTILIZAÇÃO DESTES PADRÕES ESTÁ RESTRITA AOS PROGRAMAS HABITACIONAIS DA COHAPAR OU COM AUTORIZAÇÃO EXPRESSA DA MESMA.

*CHAPISCAR PAREDES, EXCLUINDO FACES INTERNAS DOS OITÕES.

*AS PEÇAS EM LOUÇA DEVERÃO SER NA MESMA COR.

*CHANFRAR CANTOS VIVOS DO REBOCO.

*NÍVEL DO PISO ACABADO A 15cm ACIMA DO PLATÔ CORRESPONDENTE.

*EXECUTAR PEITORIL NAS JANELAS, CONFORME DETALHE EM PRANCHA.

ESTAS ESPECIFICAÇÕES NÃO EXIMEM O ENGº RESPONSÁVEL PELA OBRA DA OBSERVAÇÃO DAS ESPECIFICAÇÕES DE MATERIAIS E SERVIÇOS.

ESQUADRIAS

PORTAS					
DIMENSÃO	MATERIAL	TIPO	ACABAMENTO	QT.	
P1	80x210	ALUMÍNIO	C/ VENEZIANA	ANODIZADO NATURAL	01
P2	80x210	MADEIRA	CHAPEADA LISA	PINTURA ESMALTE	02
P3	70x210	MADEIRA	CHAPEADA LISA	PINTURA ESMALTE	01

JANELAS					
DIMENSÃO	MATERIAL	FUNCIONALIDADE	ACABAMENTO	QT.	
J1	120x100	ALUMÍNIO	2 FOLHAS FIXAS/2 DE CORRER	ANODIZADO NATURAL	04
J2	60x60	ALUMÍNIO	1 FOLHA MÁXIMO AR	ANODIZADO NATURAL	01

MAÇANETAS TIPO ALAVANCA H=1,00m DO PISO.

COHAPAR
Companhia de Habitação do Paraná

ARQ 01 02 **R 02**

MBP FCP 32
31,89m²
HABITAÇÃO ISOLADA

MORAR BEM PARANÁ

PROJETO ARQUITETÔNICO
PLANTAS / CORTES
DETALHAMENTO / COBERTURA

autor projeto: LOLLI
autor desenho: LOLLI
escala: INDICADA
data de criação: 01/10/2015
nome do arquivo: ARQ_FCP_MBP_32_R02.dwg
salvo em: 18/07/2016
histórico impresso em: 18/07/2016
salvo por: fabianwille