


ELEVAÇÃO 02
BLOCO LABORTERAPIA / USO MÚLTIPLO

CORTE
BLOCO TRATAMENTO PENAL / ALOJAMENTOS

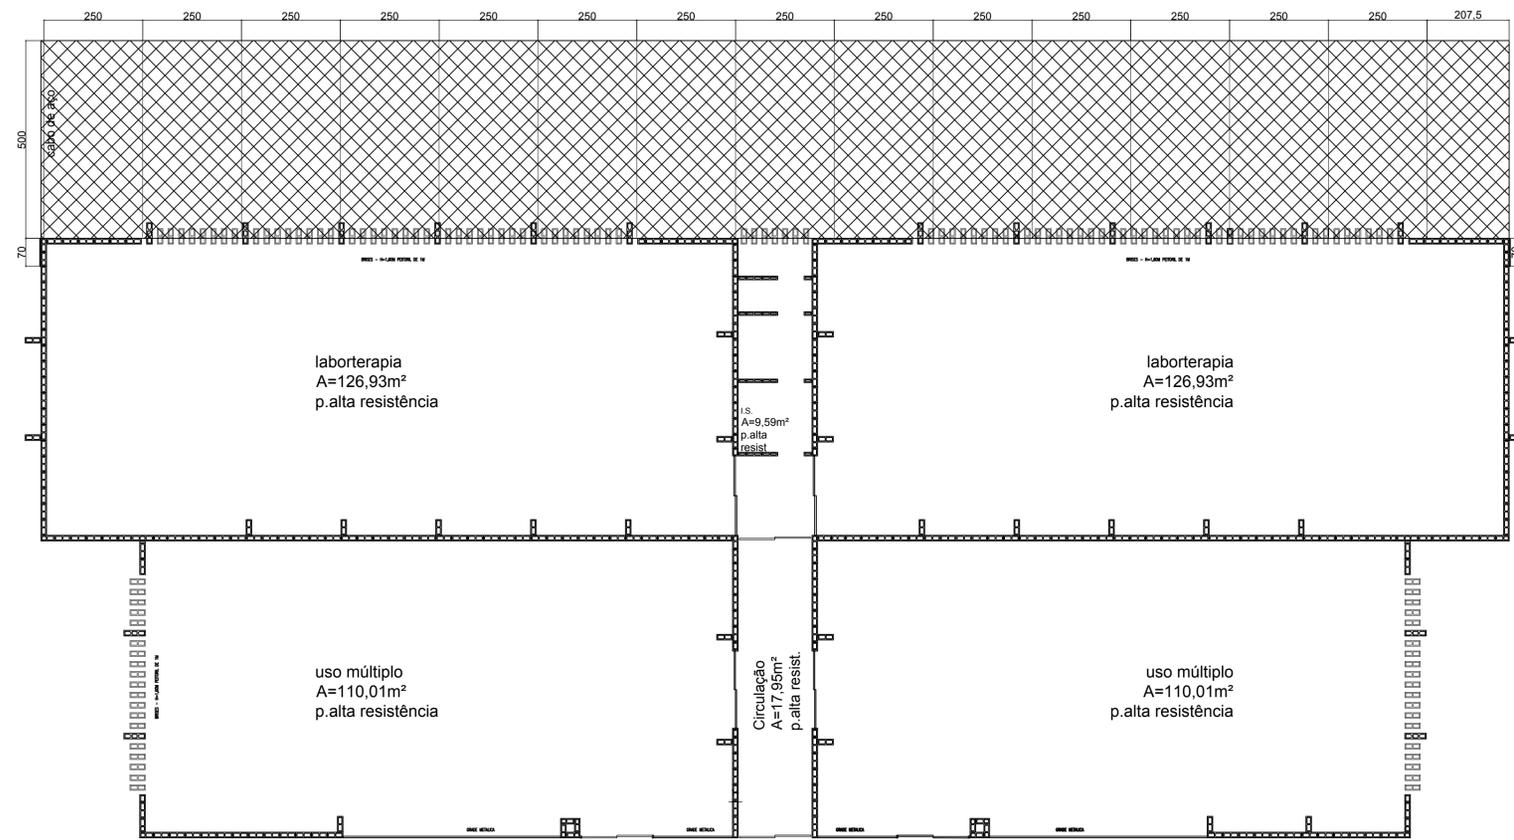

planta
BLOCO MULTIPLO USO / LABORTERAPIA
área = 524,87m² (X3 blocos =1.574,34m²)

GOVERNO DO ESTADO DO PARANÁ
SEJU - SECRETARIA DE ESTADO DA JUSTIÇA, CIDADANIA E DIREITOS HUMANOS
DEPEN - DEPARTAMENTO PENITENCIÁRIO DO PARANÁ

PROPRIETÁRIO: SECRETARIA DE ESTADO DA JUSTIÇA, CIDADANIA E DIREITOS HUMANOS
OBRA: PENITENCIÁRIA ESTADUAL DE PIRAQUARA II
MUNICÍPIO: PIRAQUARA
LOCAL: TIPO:

AUTOR DO PROJETO / REGISTRO PROF: ARQUITETO ILTON LEMBERG BITTENCOURT
CAU: 23.890-2
PROJETO: ARQUITETA OLÍVIA MURARA
CAU: 17.140-9
REFERÊNCIA: **ARQUITETÔNICO**
RESPONSÁVEL TÉCNICO / REGISTRO PROF: **DETALHE TELAS**

DESENHO: REBECA CAMILA JANZEN
DATA: JULHO / 2012
ESCALA DO DESENHO: INDICADA
ARQUIVO: INDICADA

ARQ
03 04