



TELA PROTEÇÃO - CCSJ

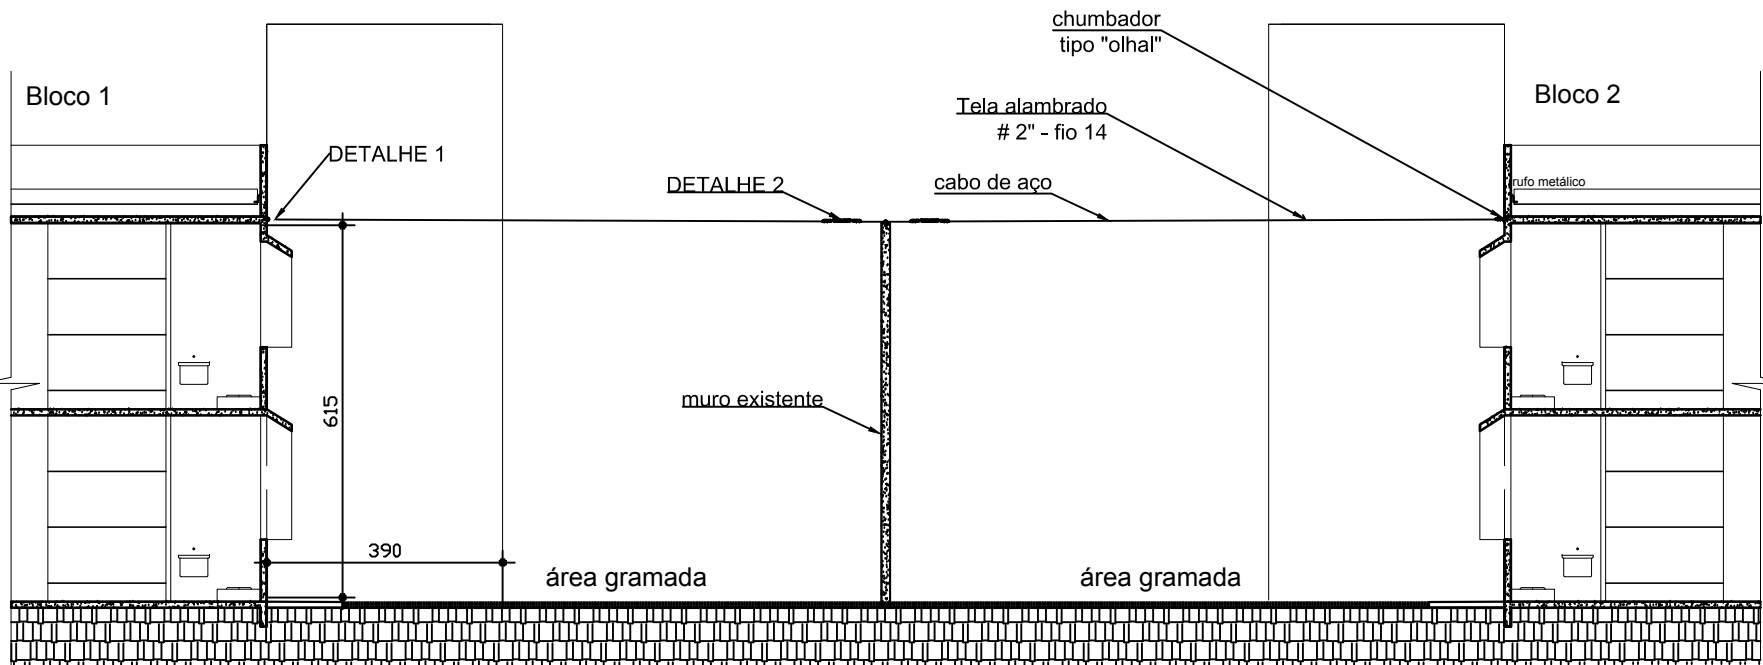


CORTE ESQUEMÁTICO

ESC. 1/125

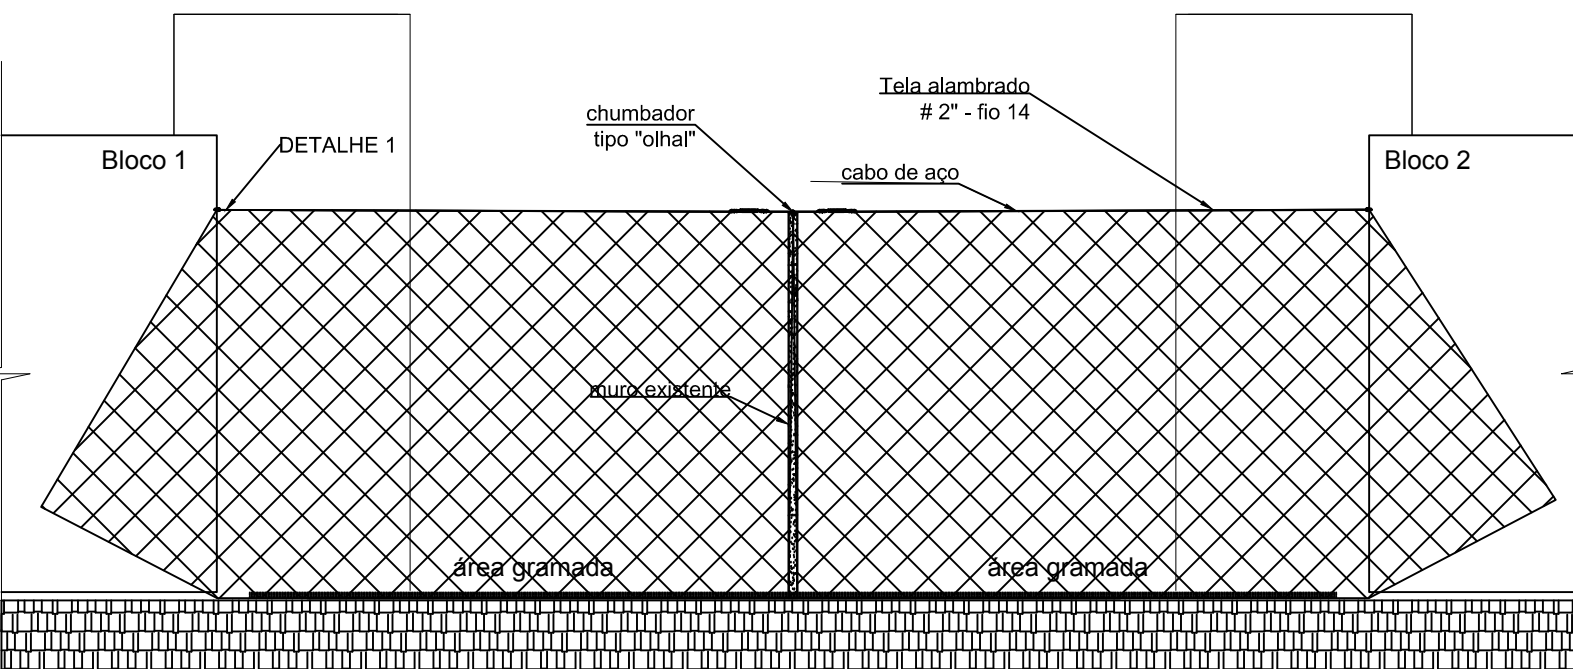


CORTE ESQUEMÁTICO 1
ESC. 1/125



DETALHE 1
(sem escala)

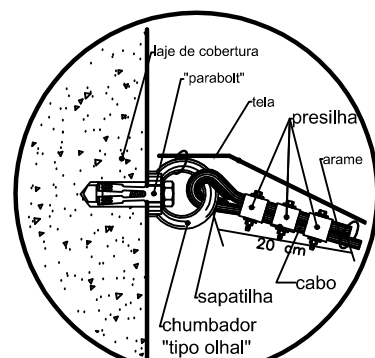

DETALHE 2
(sem escala)

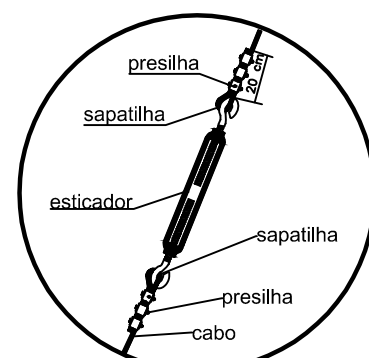

DETALHE 3
(sem escala)

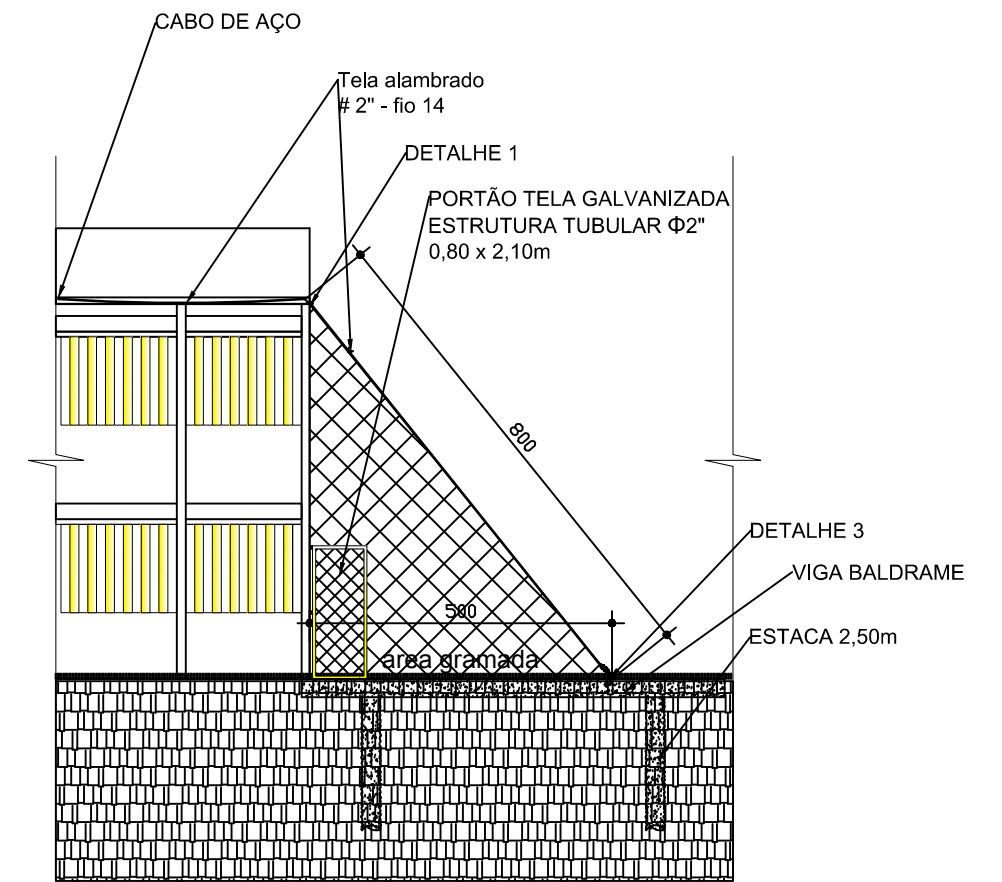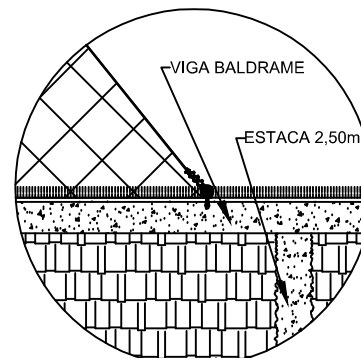

CORTE ESQUEMÁTICO 2
ESC. 1/125



GOVERNO DO ESTADO DO PARANÁ

SEJU - SECRETARIA DE ESTADO DA JUSTIÇA, CIDADANIA E DIREITOS HUMANOS

DEPEN - DEPARTAMENTO PENITENCIÁRIO DO PARANÁ



PROPRIETÁRIO:
SECRETARIA DE ESTADO DA JUSTIÇA, CIDADANIA E DIREITOS HUMANOS

OBRA:
CASA DE CUSTÓDIA DE SÃO JOSÉ
LOCAL:

MUNICÍPIO:
SÃO JOSÉ DOS PINHAIS
TIPO:

AUTOR DO PROJETO / REGISTRO PROF: _____

AUTOR DO PROJETO / REGISTRO PROF: _____

RESPONSÁVEL TÉCNICO / REGISTRO PROF: _____

PROJETO:
LAY-OUT

REFERÊNCIA:
CORTE

DESENHO: REBECA CAMILA JANZEN

DATA: FEVEREIRO / 2013

ESCALA DO DESENHO: 1:125

ARQUIVO:

ARQ
02 02