



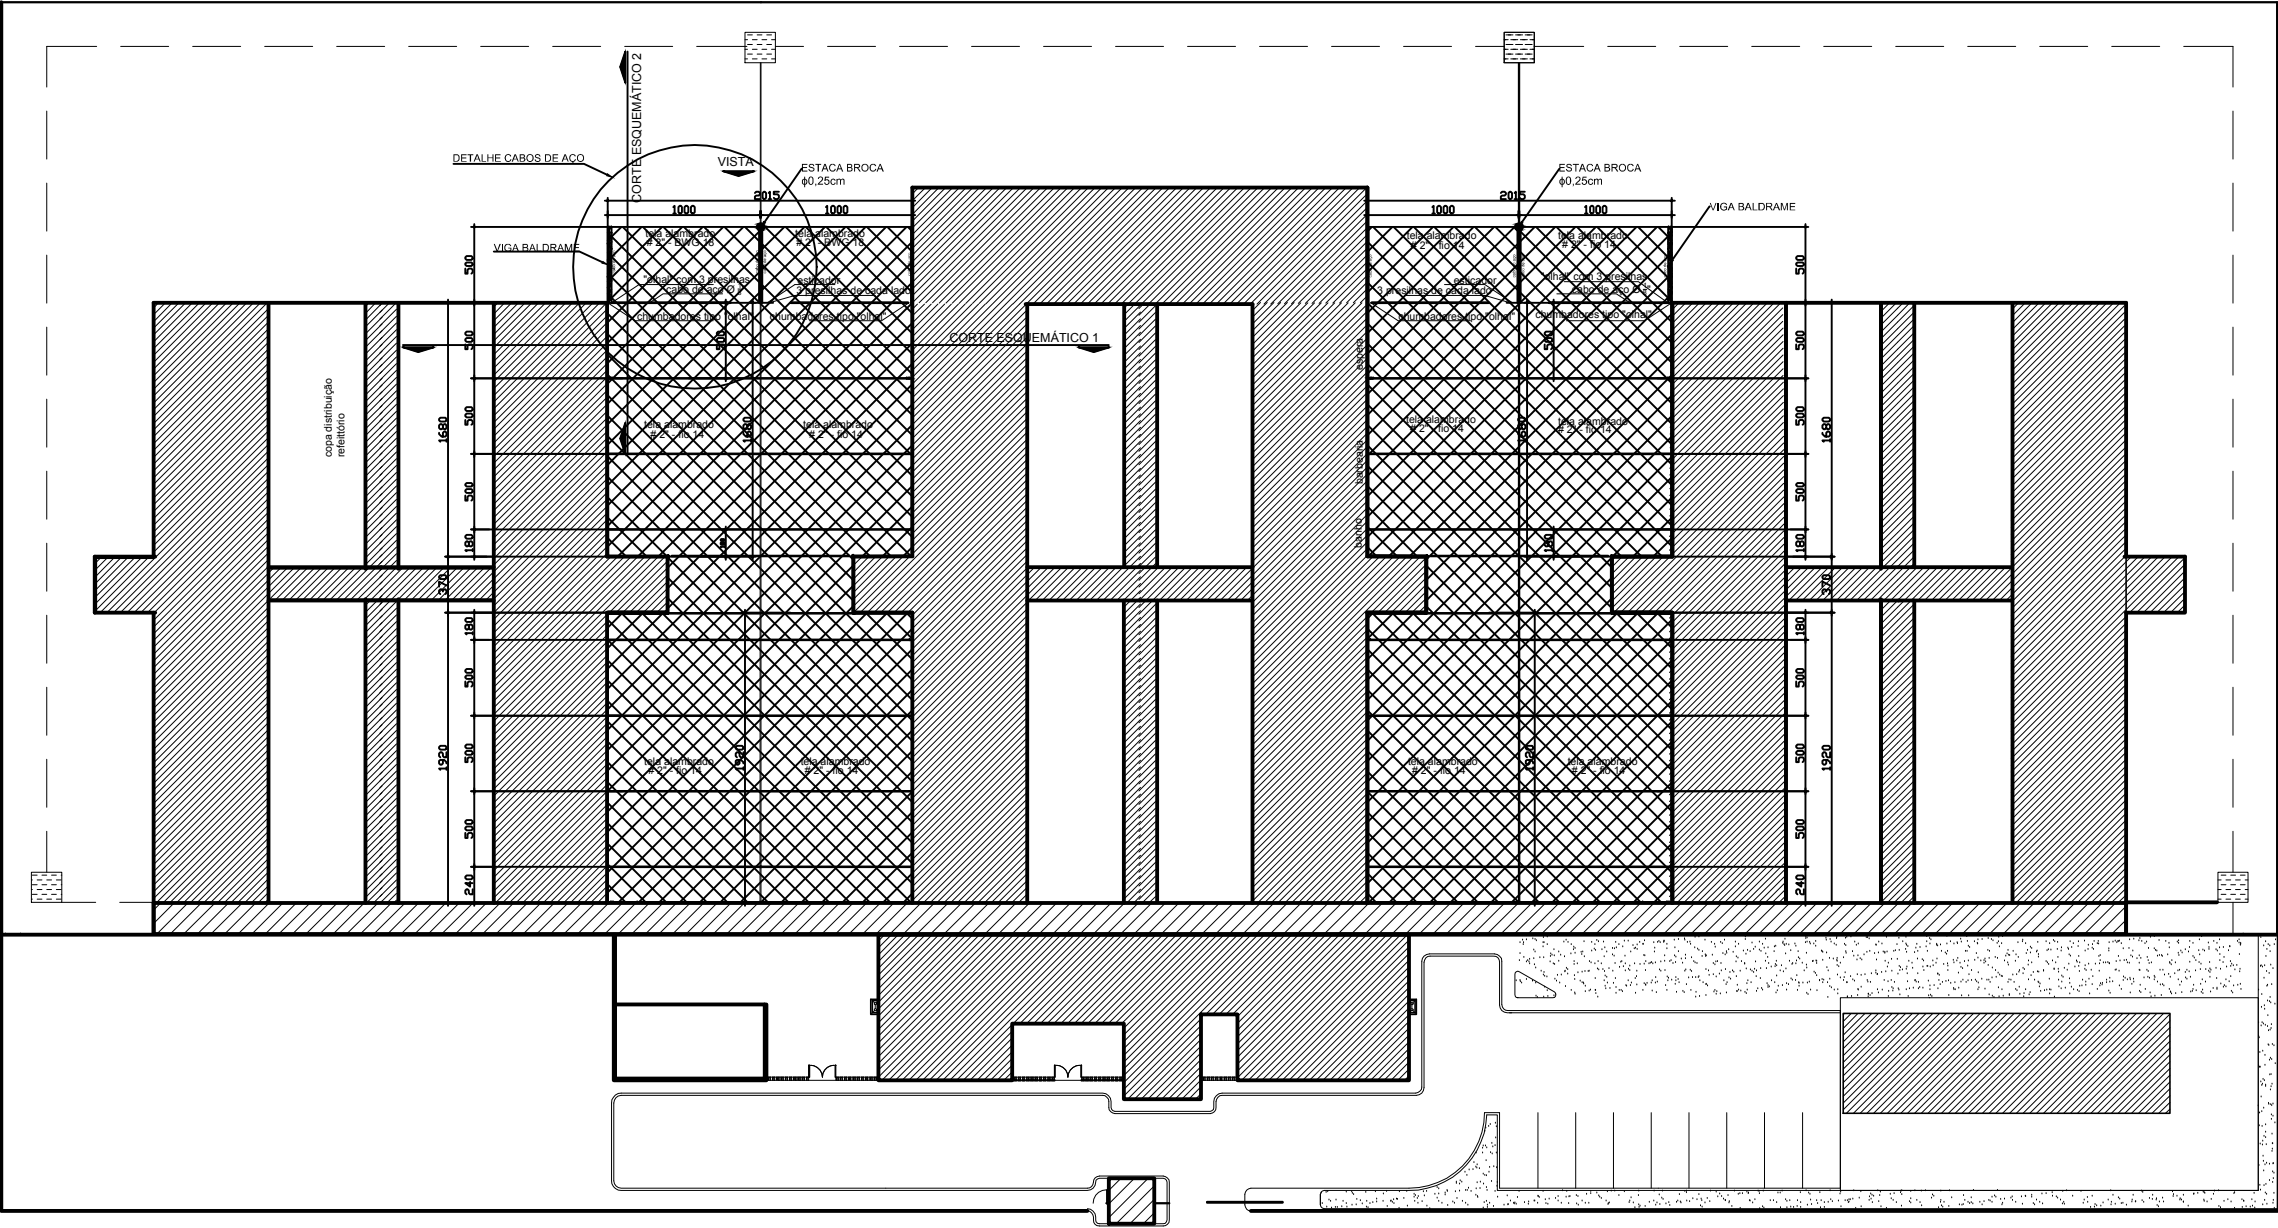

CASA DE CUSTÓDIA DE SÃO JOSÉ
ESC. 1/500

RUA SEBASTIANA SANTANA FRAGA, 427

DETALHES CABO DE AÇO

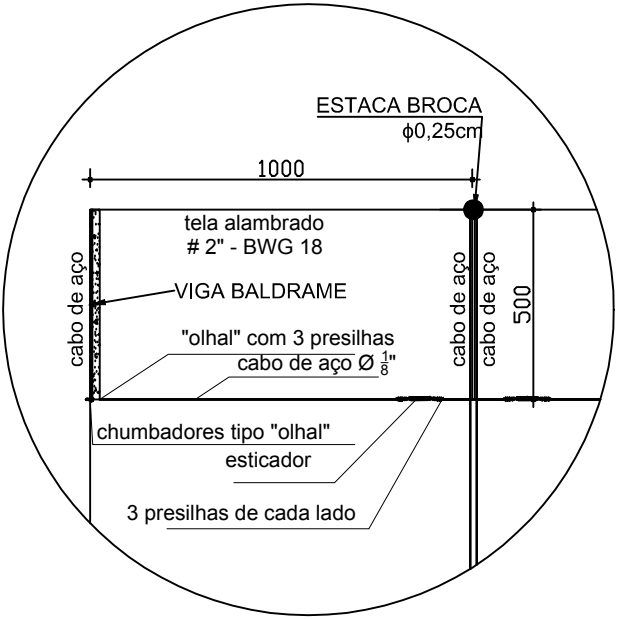

		GOVERNO DO ESTADO DO PARANÁ		
		SEJU - SECRETARIA DE ESTADO DA JUSTIÇA, CIDADANIA E DIREITOS HUMANOS		
		DEPEN - DEPARTAMENTO PENITENCIÁRIO DO PARANÁ		
PROPRIETÁRIO: SECRETARIA DE ESTADO DA JUSTIÇA, CIDADANIA E DIREITOS HUMANOS				
OBRA:		MUNICÍPIO		
CASA DE CUSTÓDIA DE SÃO JOSÉ		SÃO JOSÉ DOS PINHAIS		
LOCAL:		TIPO:		
AUTOR DO PROJETO / REGISTRO PROF:		PROJETO: LAY-OUT		
AUTOR DO PROJETO / REGISTRO PROF:		REFERÊNCIA: IMPLANTAÇÃO		
RESPONSÁVEL TÉCNICO / REGISTRO PROF:		DESENHO: REBECA CAMILA JANZEN		
		DATA: FEVEREIRO / 2013		
		ESCALA DO DESENHO: 1:500		
		ARQUIVO:		
		ARQ 01 02		