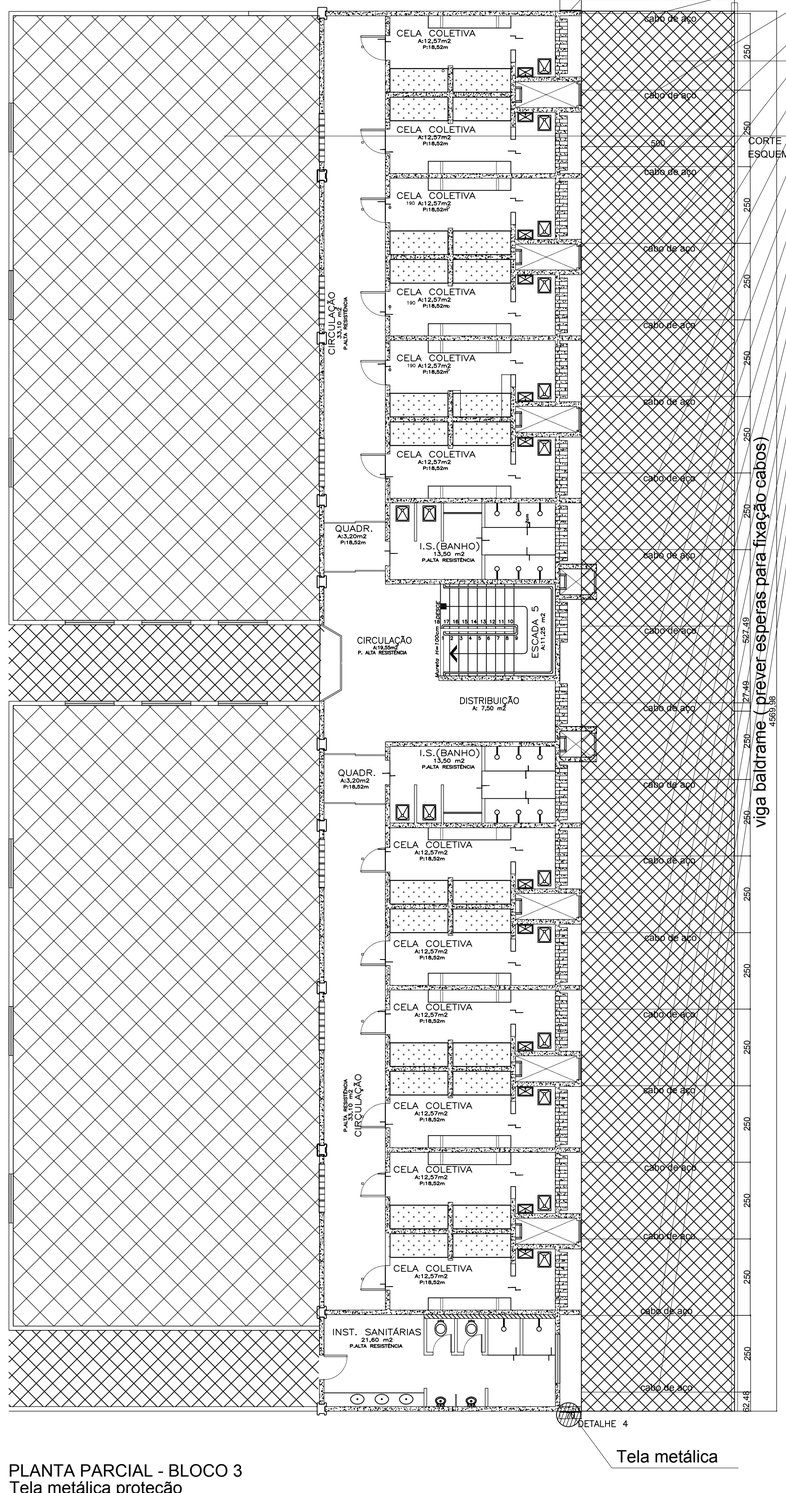



PLANTA PARCIAL - BLOCO 3
Tela metálica proteção
OBS.: verificar medidas e condições no local

19 cabos de aço - Ø 1/8 "
devidamente "ancorados e tensionados"


Tela metálica ϕ 20x20 mm, fio BWG. 18
fixada e sustentada por cabos de aço (fixação na calha concreto e baldrame)

CORTE ESQUEMÁTICO


DETALHE 1

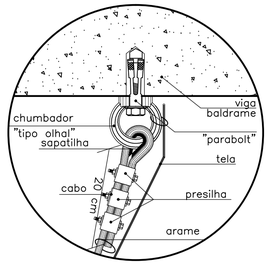


DETALHE 2

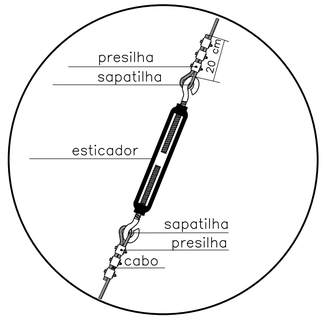


DETALHE 3

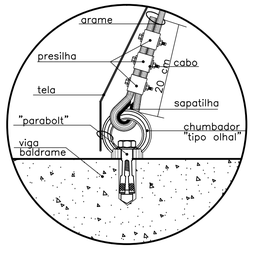

DETALHE 4

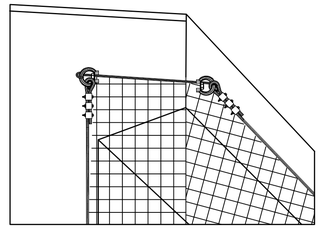

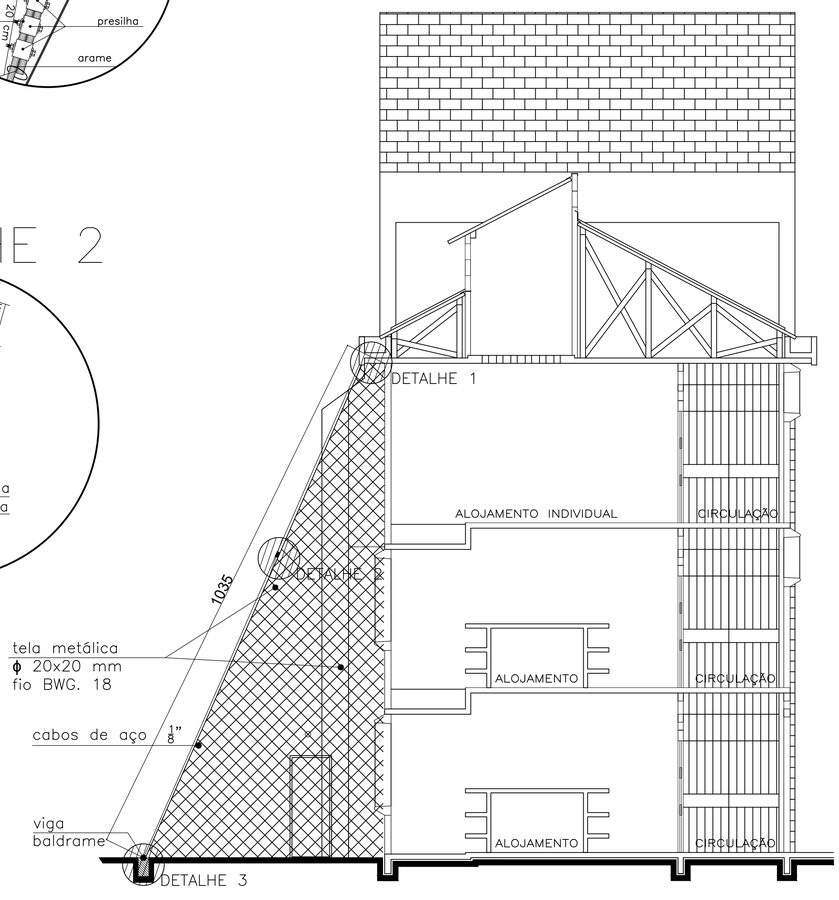

CORTE
Tela metálica proteção
OBS.: verificar medidas e condições no local

GOVERNO DO ESTADO DO PARANÁ
SEJU - SECRETARIA DE ESTADO DA JUSTIÇA, CIDADANIA E DIREITOS HUMANOS
DEPEN - DEPARTAMENTO PENITENCIÁRIO DO PARANÁ

PROPRIETÁRIO: SECRETARIA DE ESTADO DA JUSTIÇA, CIDADANIA E DIREITOS HUMANOS	
OBRA: PENITENCIÁRIA ESTADUAL DE PIRAQUARA II	MUNICÍPIO: PIRAQUARA
LOCAL:	TIPO:
AUTOR DO PROJETO / REGISTRO PROF: ARQUITETO ILTON LEMBERG BITTENCOURT CAU: 23.890-2	PROJETO: **ARQUITETÔNICO**
AUTOR DO PROJETO / REGISTRO PROF: ARQUITETA OLÍVIA MURARA CAU: 17.140-9	REFERÊNCIA: **DETALHE TELAS**
RESPONSÁVEL TÉCNICO / REGISTRO PROF:	DESENHO: REBECA CAMILA JANZEN
	DATA: JULHO / 2012
	ESCALA DO DESENHO: INDICADA
	ARQUIVO:

ARQ 04 04